



**Snit A-A**  
1:5

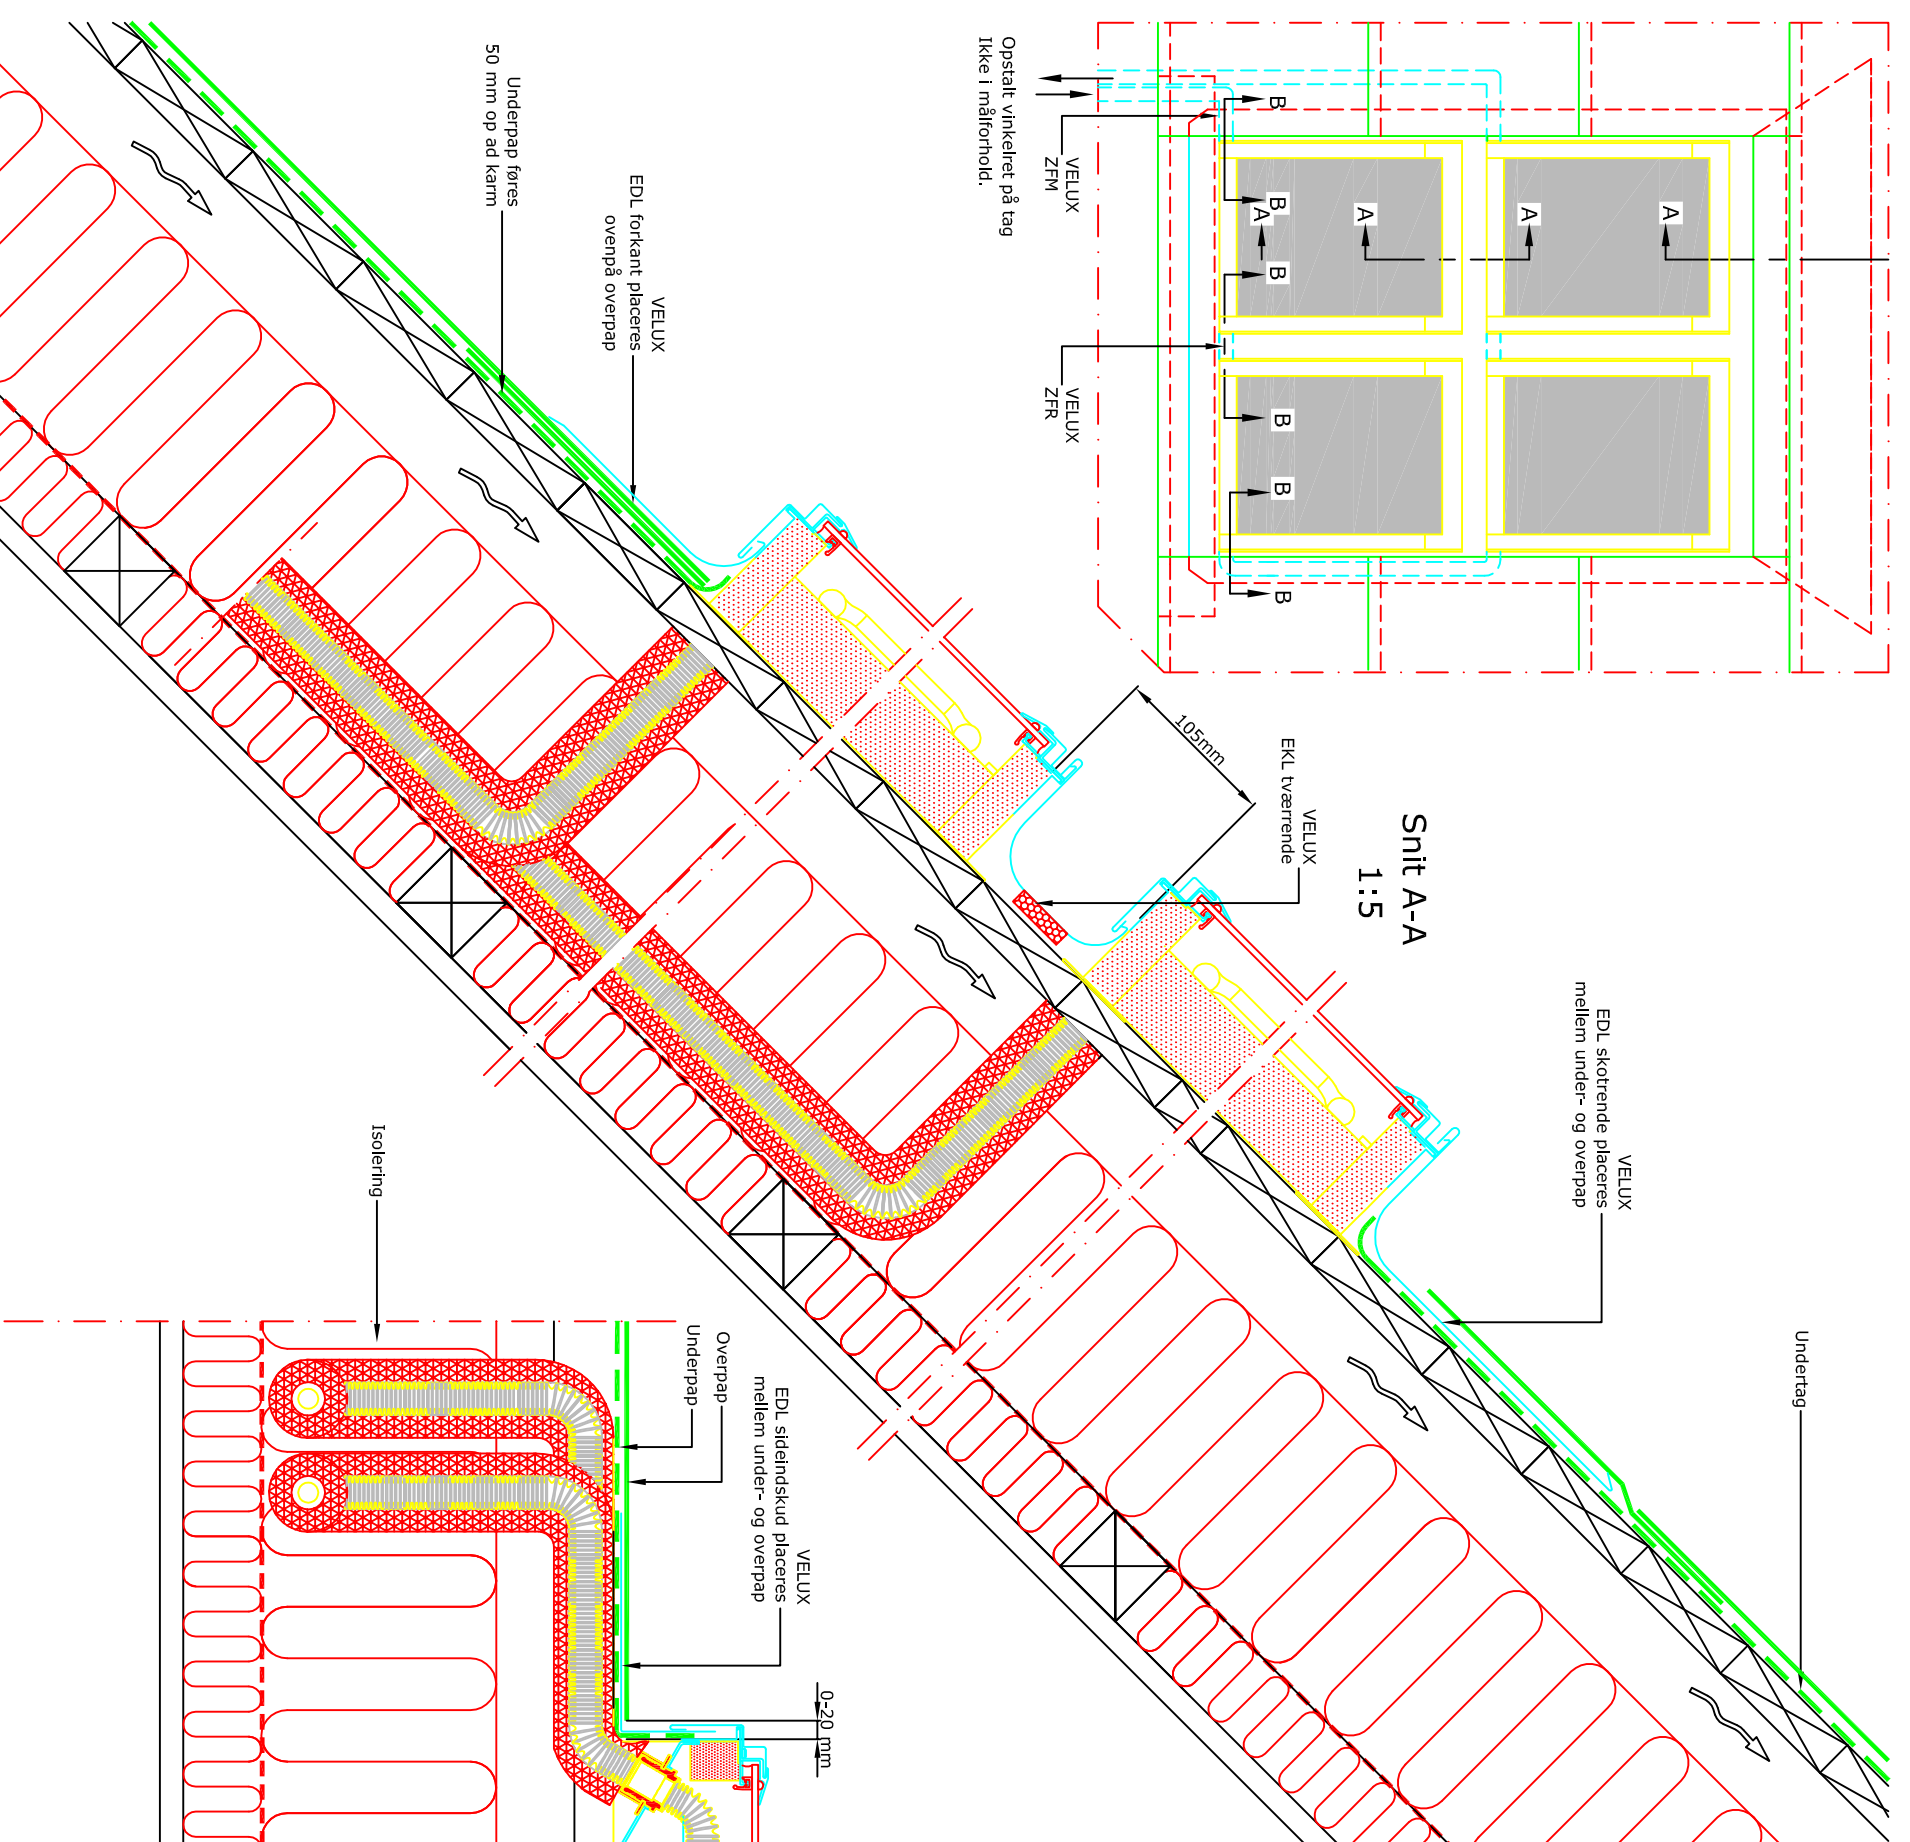

**Snit B-B**  
1:5

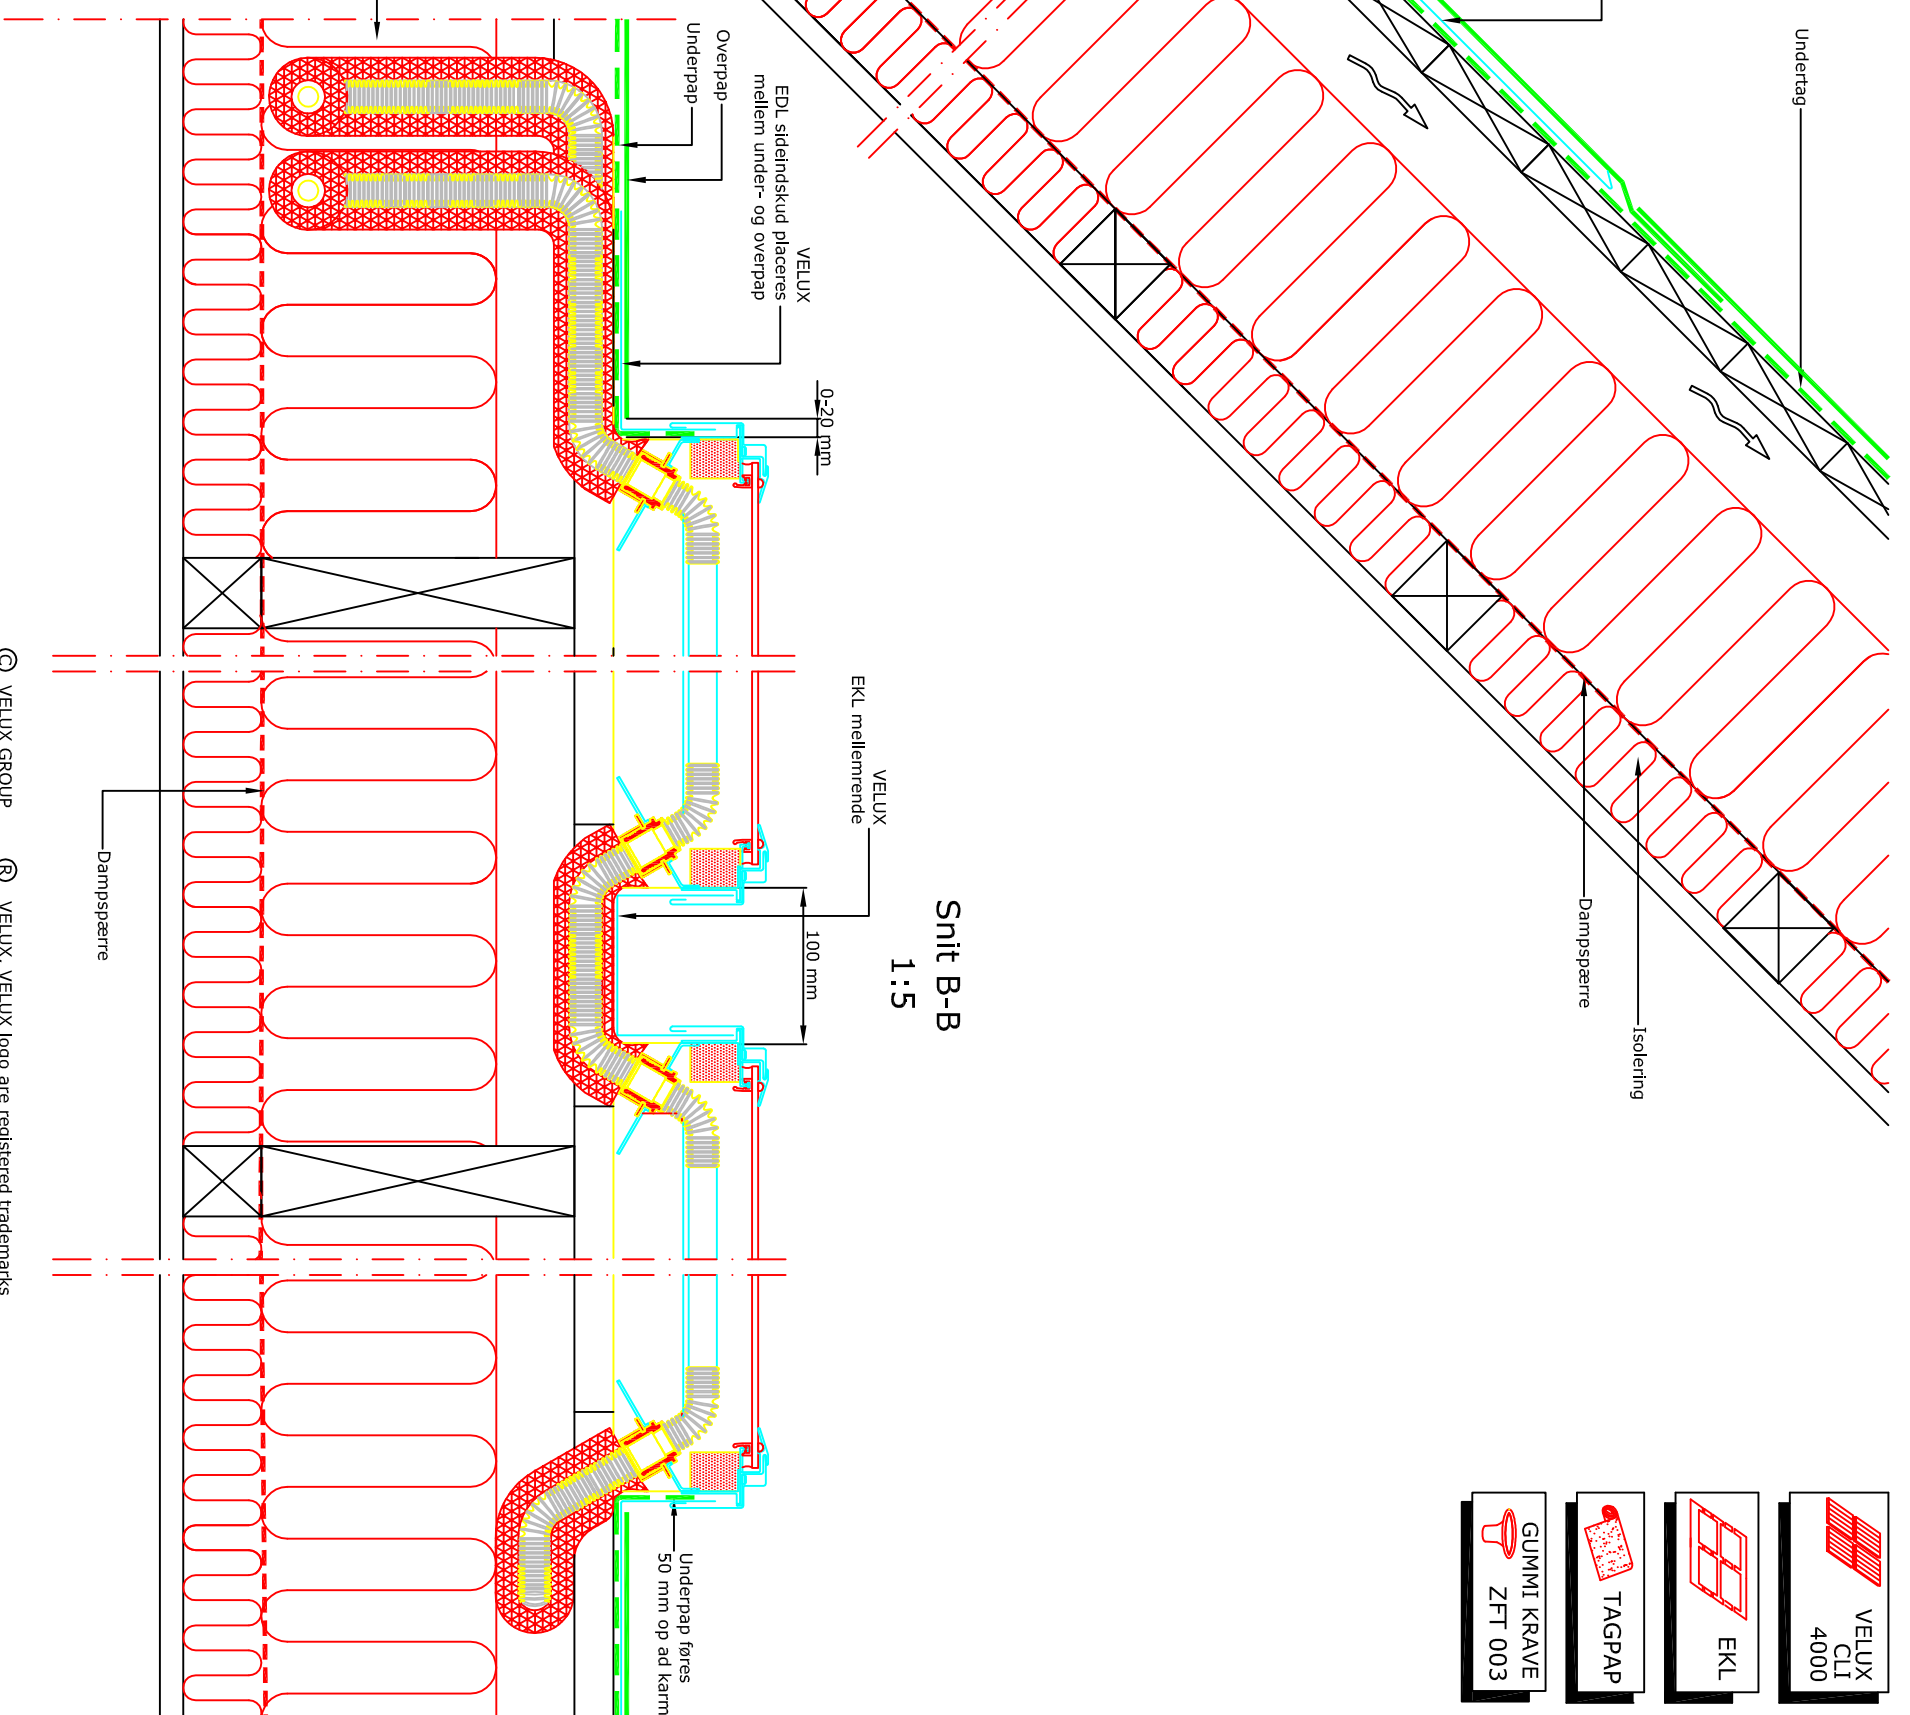

VELUX CLI 4000

EKL

TAGPAP

GUMMI KRAVE ZFT 003

Ved indbygning af VELUX solfanger skal det sikres, at gældende bygge- og brandmyndighedskrav overholdes. Tagkonstruktionen angivet på tegningen viser principperne for en tagkonstruktion og skal tilpasses den konkrete byggesag, lokal praksis for god byggeskik og øvrige byggevarerelevandørs anvisninger.

© VELUX GROUP ® VELUX, VELUX logo are registered trademarks

**VELUX**

VELUX solfanger CLI indbygget i tagpap.  
VELUX inddækning EKL.

VELUX A/S  
Product Management  
Installation support

Date	10.08.06	File name	A_000408	Drawing no.	10.15.1
All measurement in mm					
SCO	www.velux.dk				