
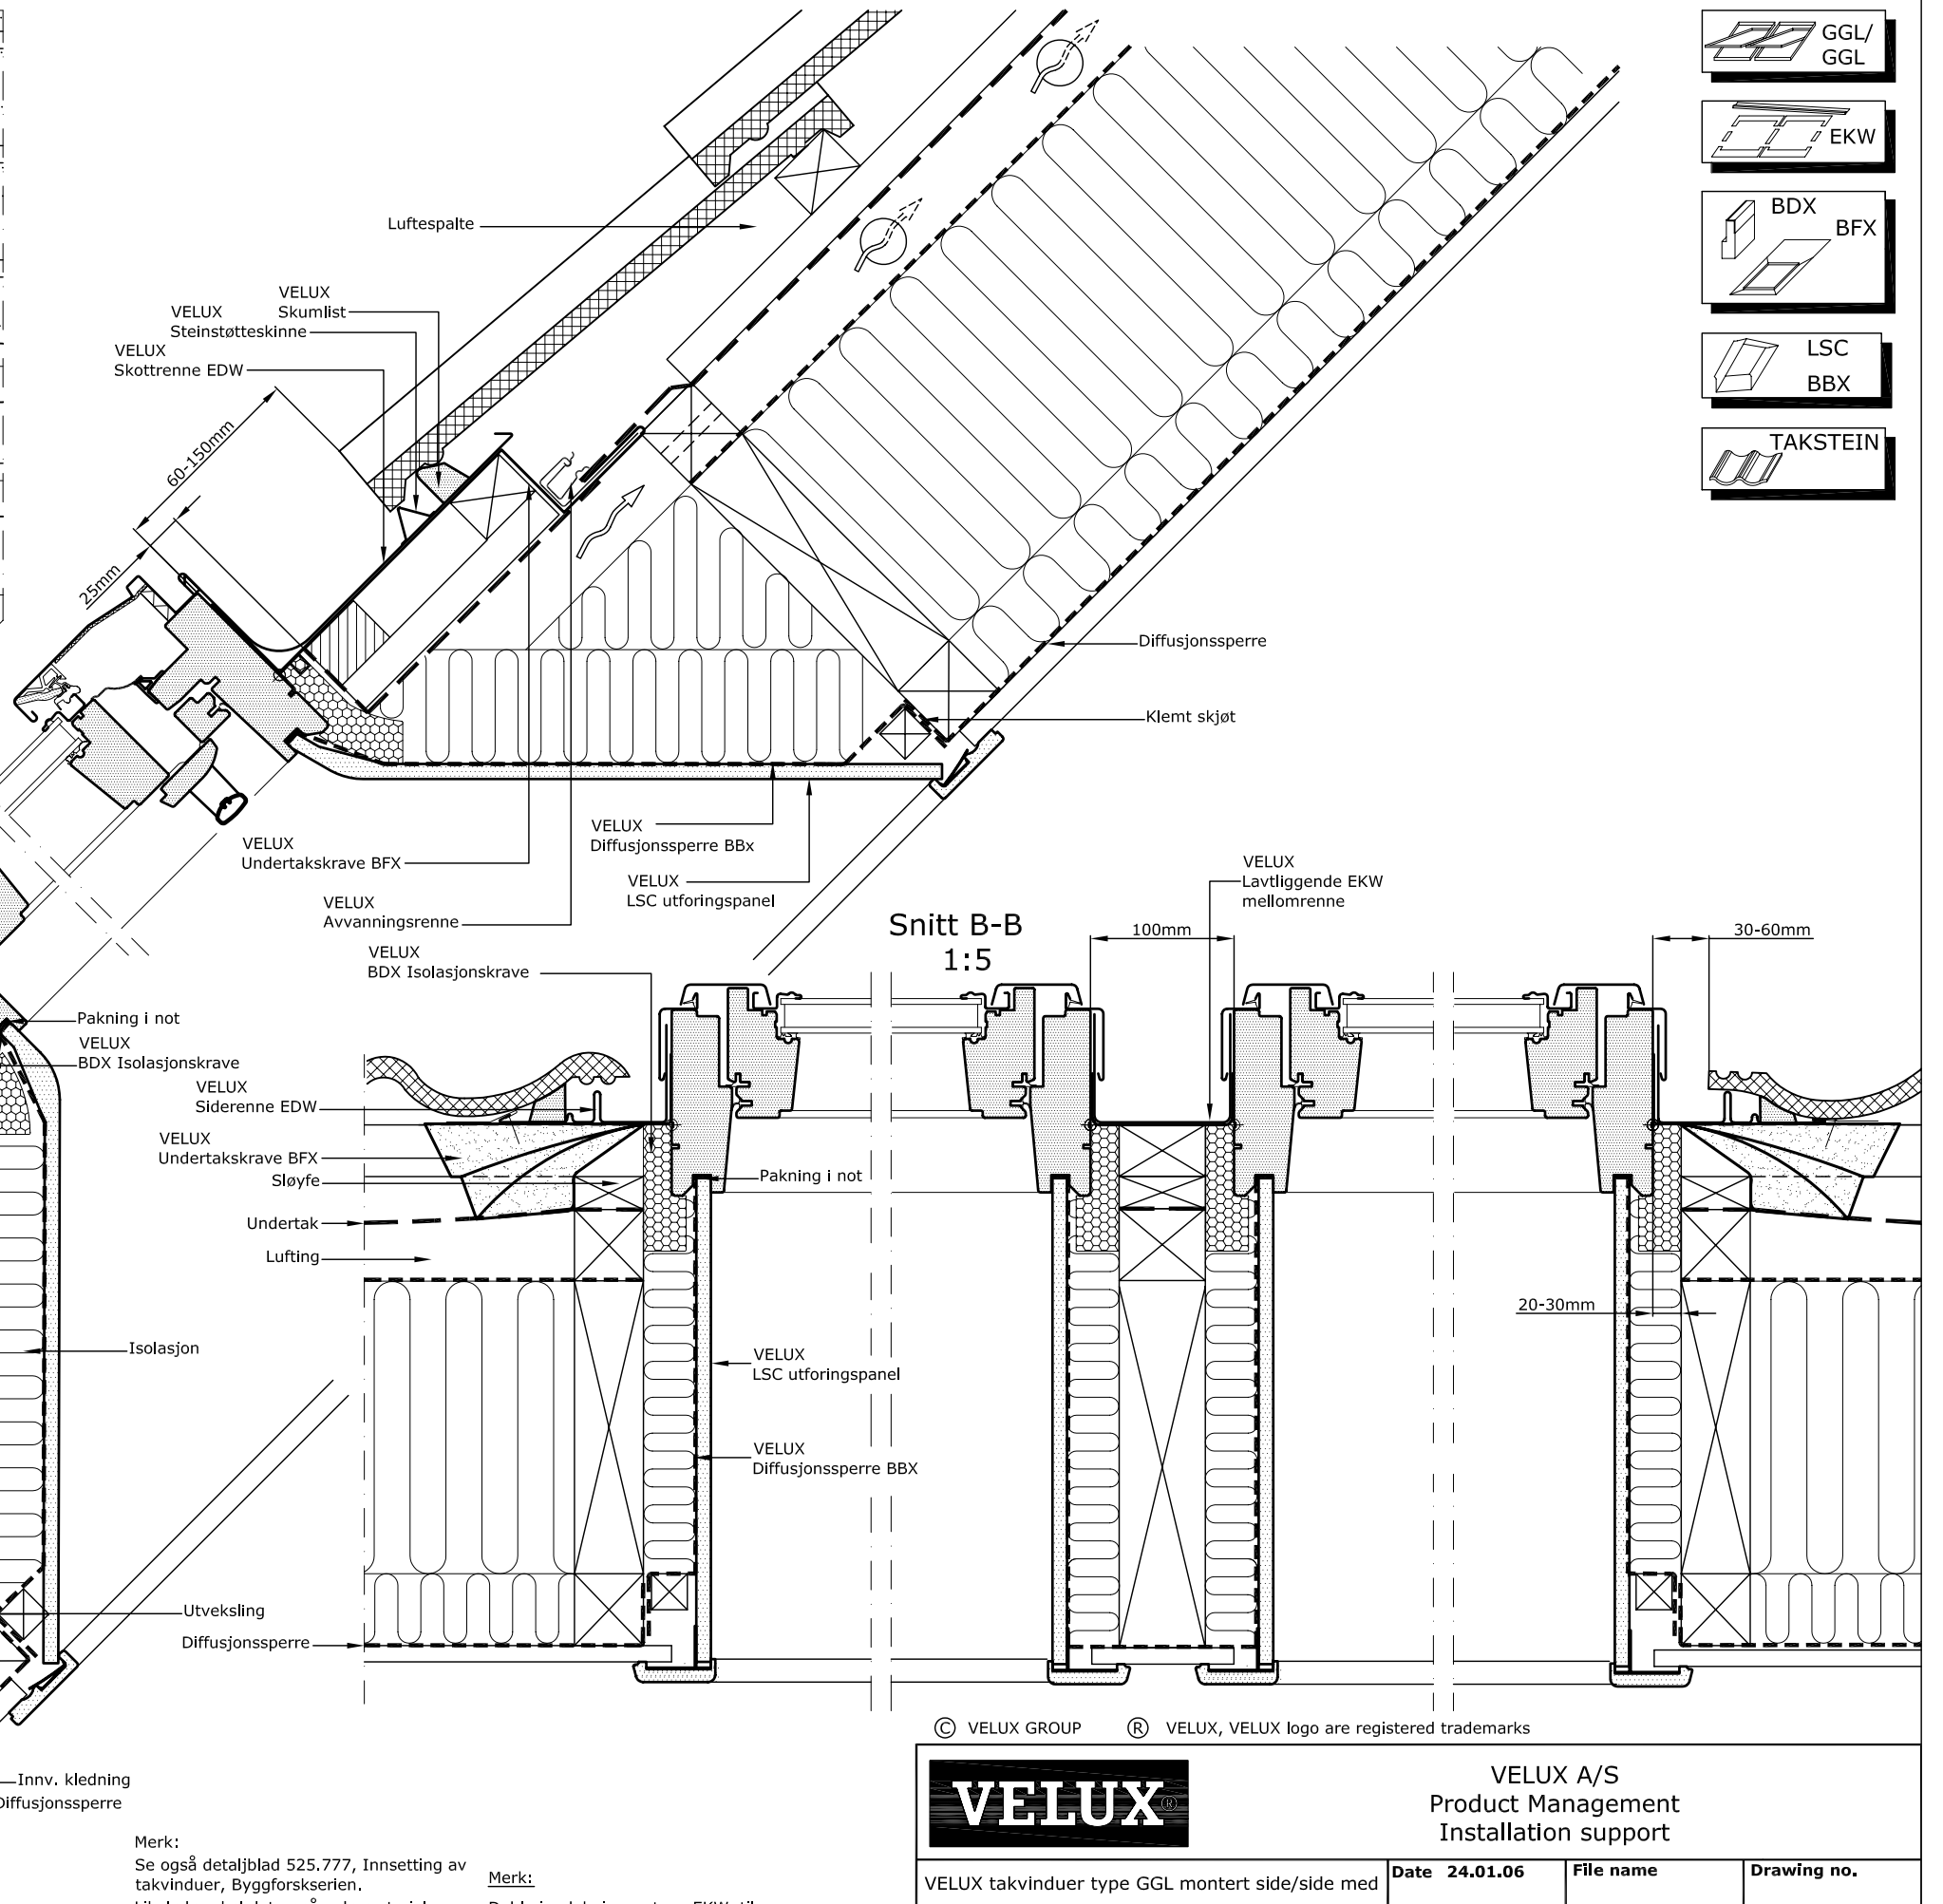


Skisse vinkelrett på tak  
1:20

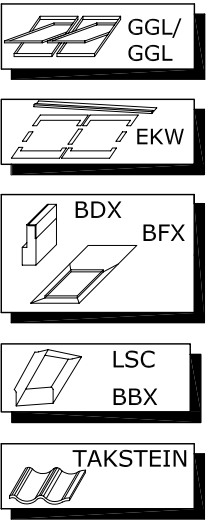

Snitt A-A  
1:5

Snitt B-B  
1:5

Merk:  
Se også detaljblad 525.777, Innsetting av takvinduer, Byggforskerien.  
Likeledes skal det angående materialer og/eller konstruksjoner, som berører disse, henvises til produsentens anvisninger.

Merk:  
Doble inndekninger, type EKW, til sammenbygging av 2 stk. VELUX takvinduer av samme størrelse, side/side med karmavstand 100mm leveres fra lager.

© VELUX GROUP ® VELUX, VELUX logo are registered trademarks



VELUX A/S  
Product Management  
Installation support

VELUX takvinduer type GGL montert side/side med inndekning type EKW, 100mm karmavstand. VELUX isolasjonskrave BDX, undertakskrave BFX, utforingspanel LSC og diffusjonssperre BBX.

Date	File name	Drawing no.
24.01.06	A_000171-A	10.12
All measurement in mm		
SCo VELUX Norge AS		