



	BDX inkl. BFX		GEL/ VEA/B/C
	EBY W10		Skiffer
	LS_x02 inkl. BBX		EEL EEX

Snit B-B  
1:5

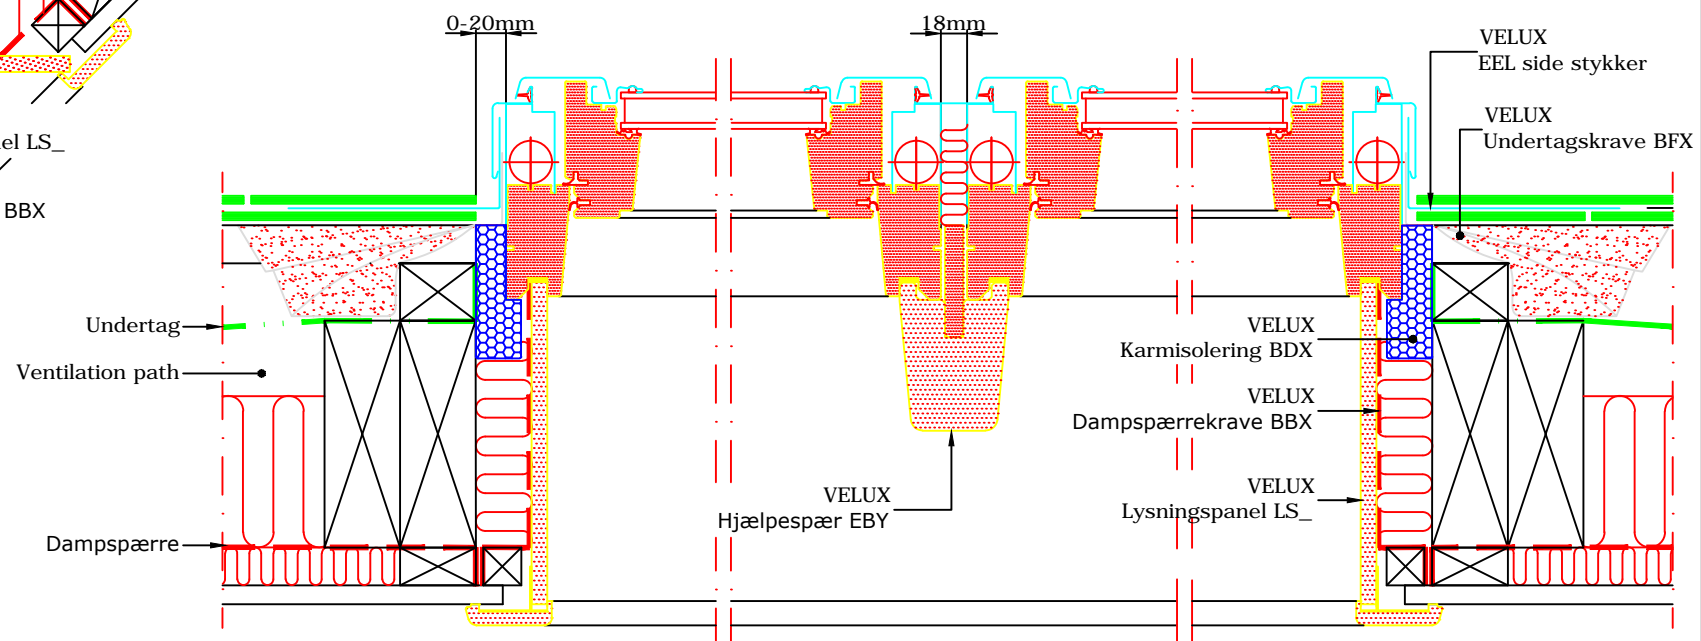

Snit C-C  
1:5

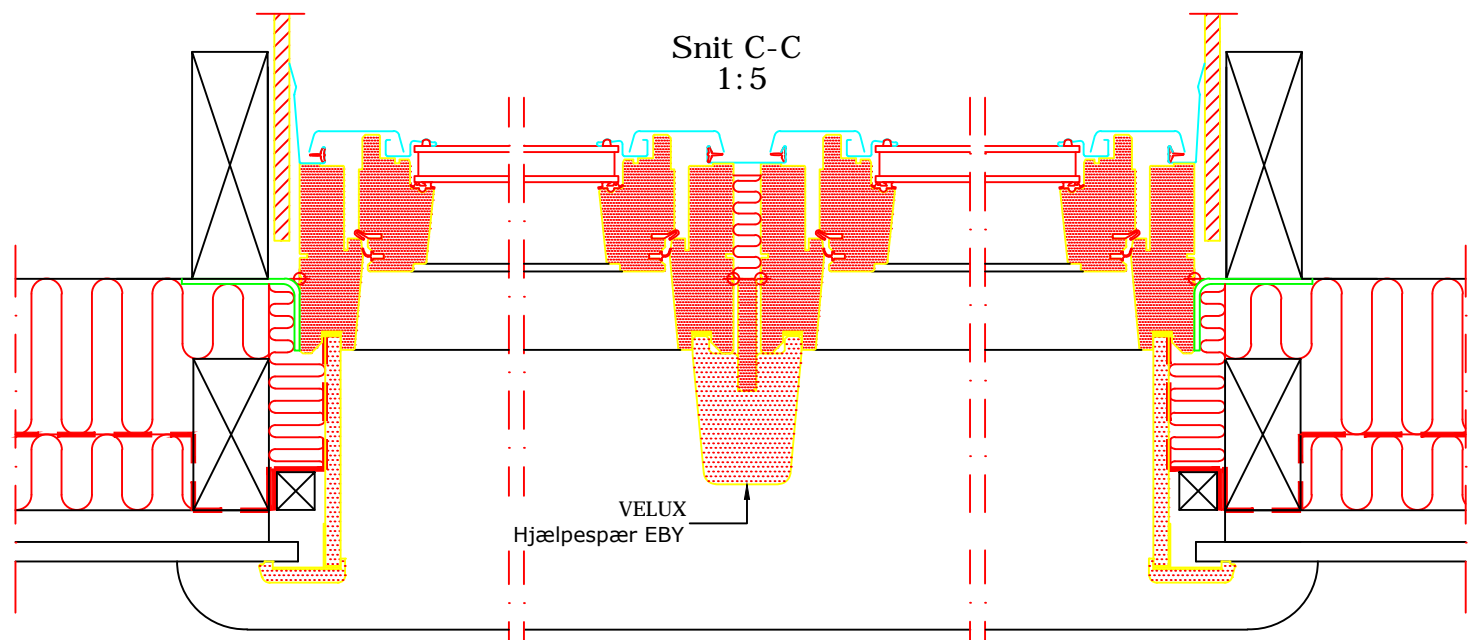

© VELUX GROUP ® VELUX, VELUX logo are registered trademarks

<b>VELUX</b>	VELUX A/S Product Management Installation support		
	VELUX ovenlysvinduer GEL/VEA/B/C indbygget side om side. VELUX karmisolering BBX og undtagskrave BFX. VELUX inddækning EEL/EEX. VELUX hjælpepær EBY og lysningspanel LS_ som standard.	Date 25.10.07 All measurement in mm	File name A_000446

Gældende bygningsbestemmelser skal respekteres i forbindelse med indbygning og inddækning af VELUX ovenlysvinduer. Ligeledes skal der for materialer og/eller konstruktioner, henvises til de pågældende producenters anvisninger.