



Skisse vinkelrett på tak  
1:20

Snitt A-A  
1:5

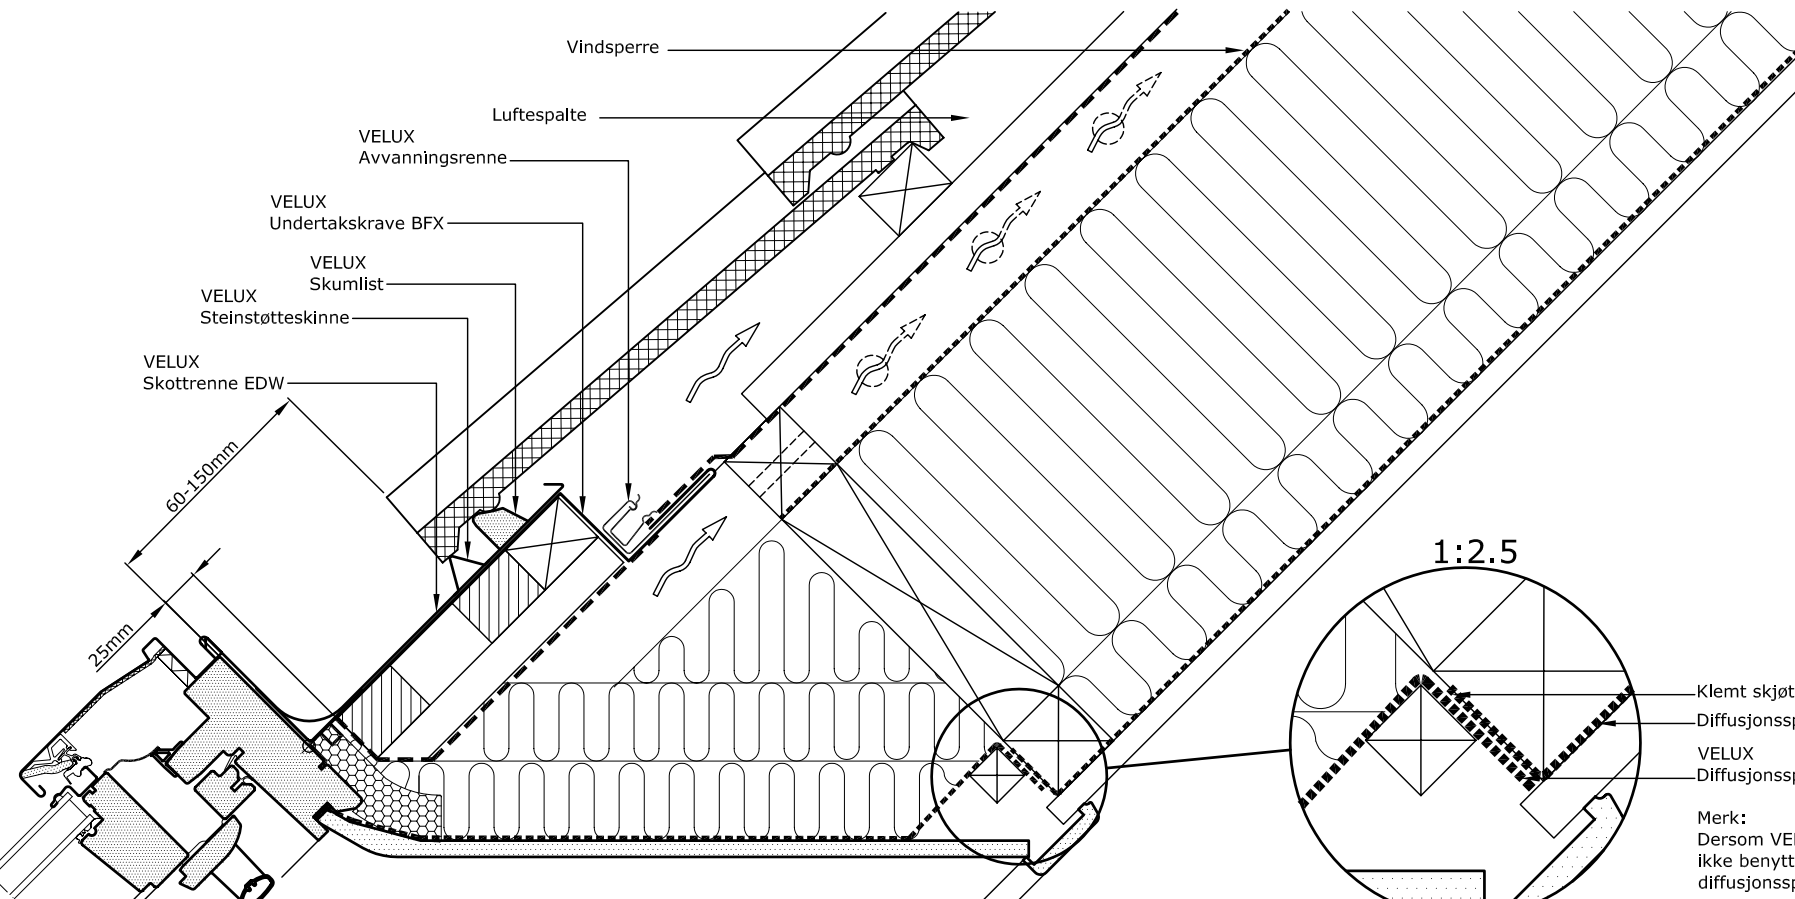



- GGL
- EDW
- LSC  
inkl. BBX
- BDX  
BFX
- TAKSTEIN

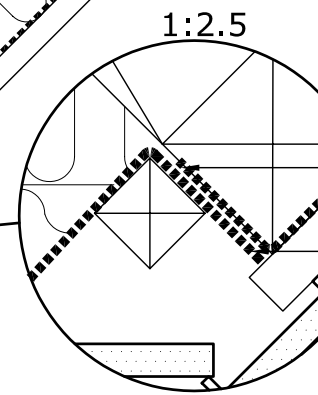

Snitt B-B  
1:5

Klemt skjøt  
Diffusjonssperre  
VELUX  
Diffusjonssperre BBX

Merk:  
Dersom VELUX utforingspanel LS\_ ikke benyttes, anbefales VELUX diffusjonssperre BBX.

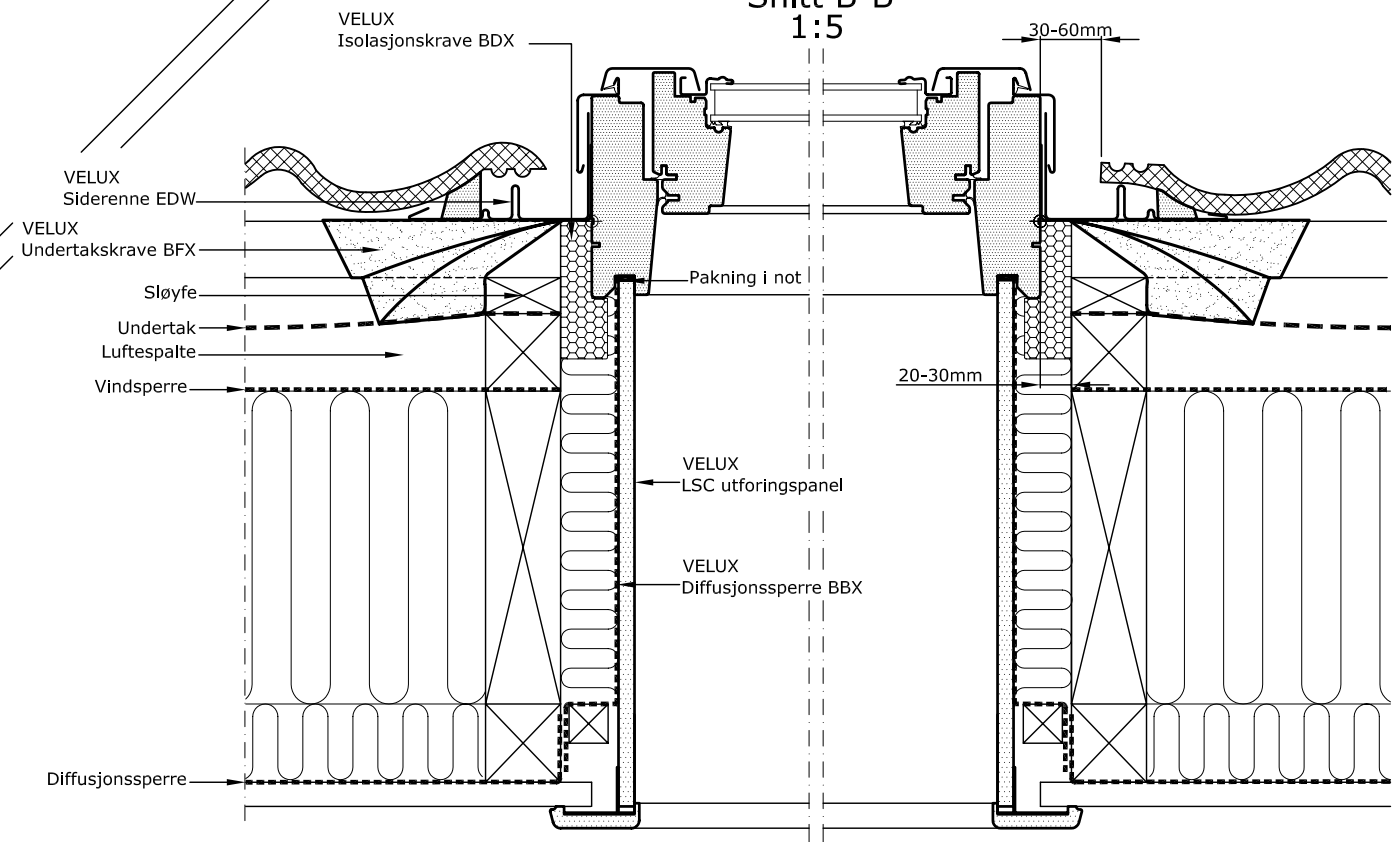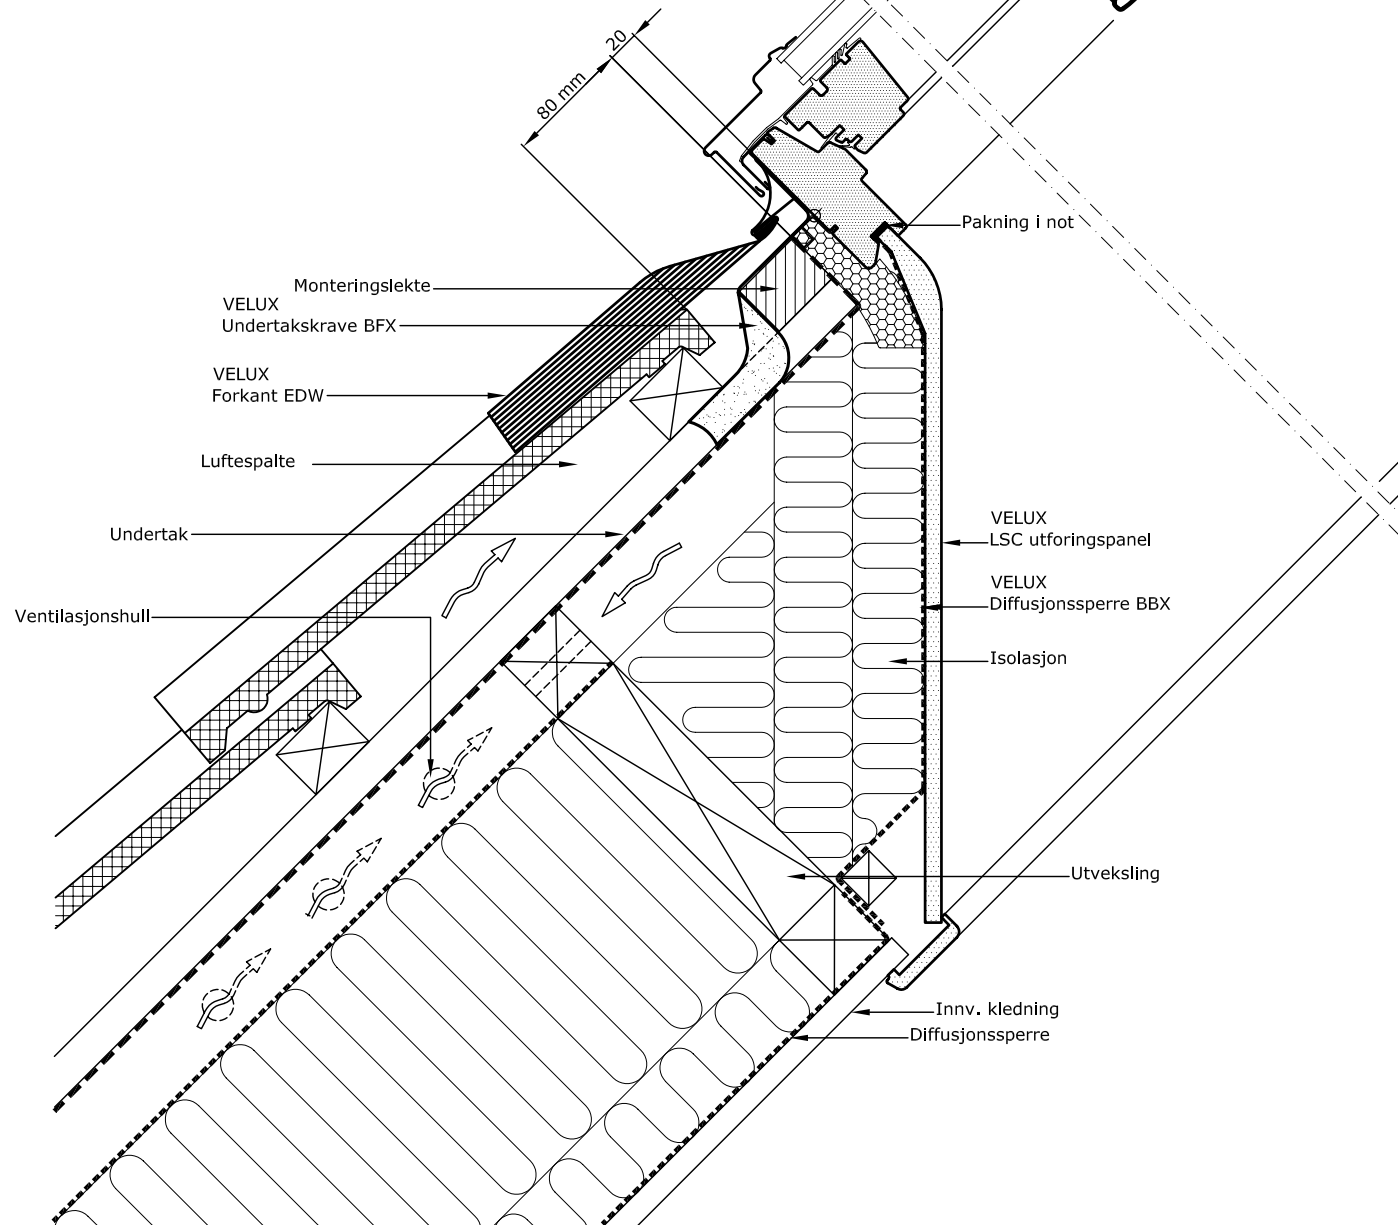

Merk:  
Se også detaljblad 525.777, Innsetting av takvinduer, Byggforskerien.  
Likeledes skal det angående materialer og/eller konstruksjoner, som berører disse, henvises til produsentens anvisninger.

© VELUX GROUP ® VELUX, VELUX logo are registered trademarks

<b>VELUX</b>	VELUX A/S Product Management Installation support		
	Date <b>24.01.06</b> All measurement In mm	File name A_000168-A	Drawing no. 10.01
VELUX takvindu type GGL montert i takstein med inndekning type EDW, isolasjonskrave BDX, undertakskrave BFX og VELUX utforingspanel LSC.			
SCo VELUX Norge AS			