


Skisse vinkelrett på tak 1:20


Vanntett sjikt

VELUX
Forkant EDL
Merk:
Til torvtak anbefales EDL inndecking.
Vennligst kontakt VELUX-NORGE AS.


Humus bestandig beslag
(leveres ikke av VELUX)
Ventilasjønshell
Undertak
Underlagspapp
Vanntett sjikt

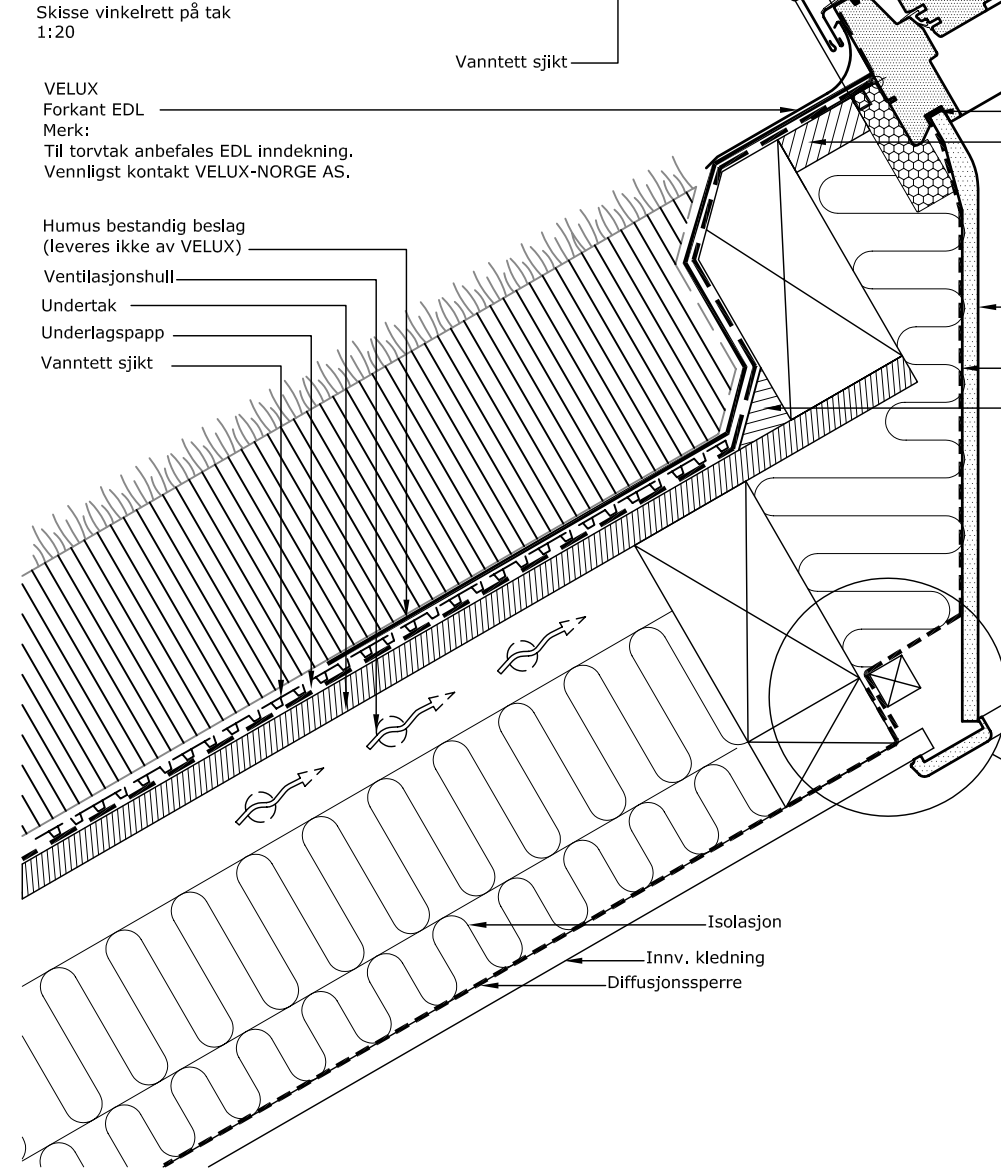

Snitt A-A
1:5

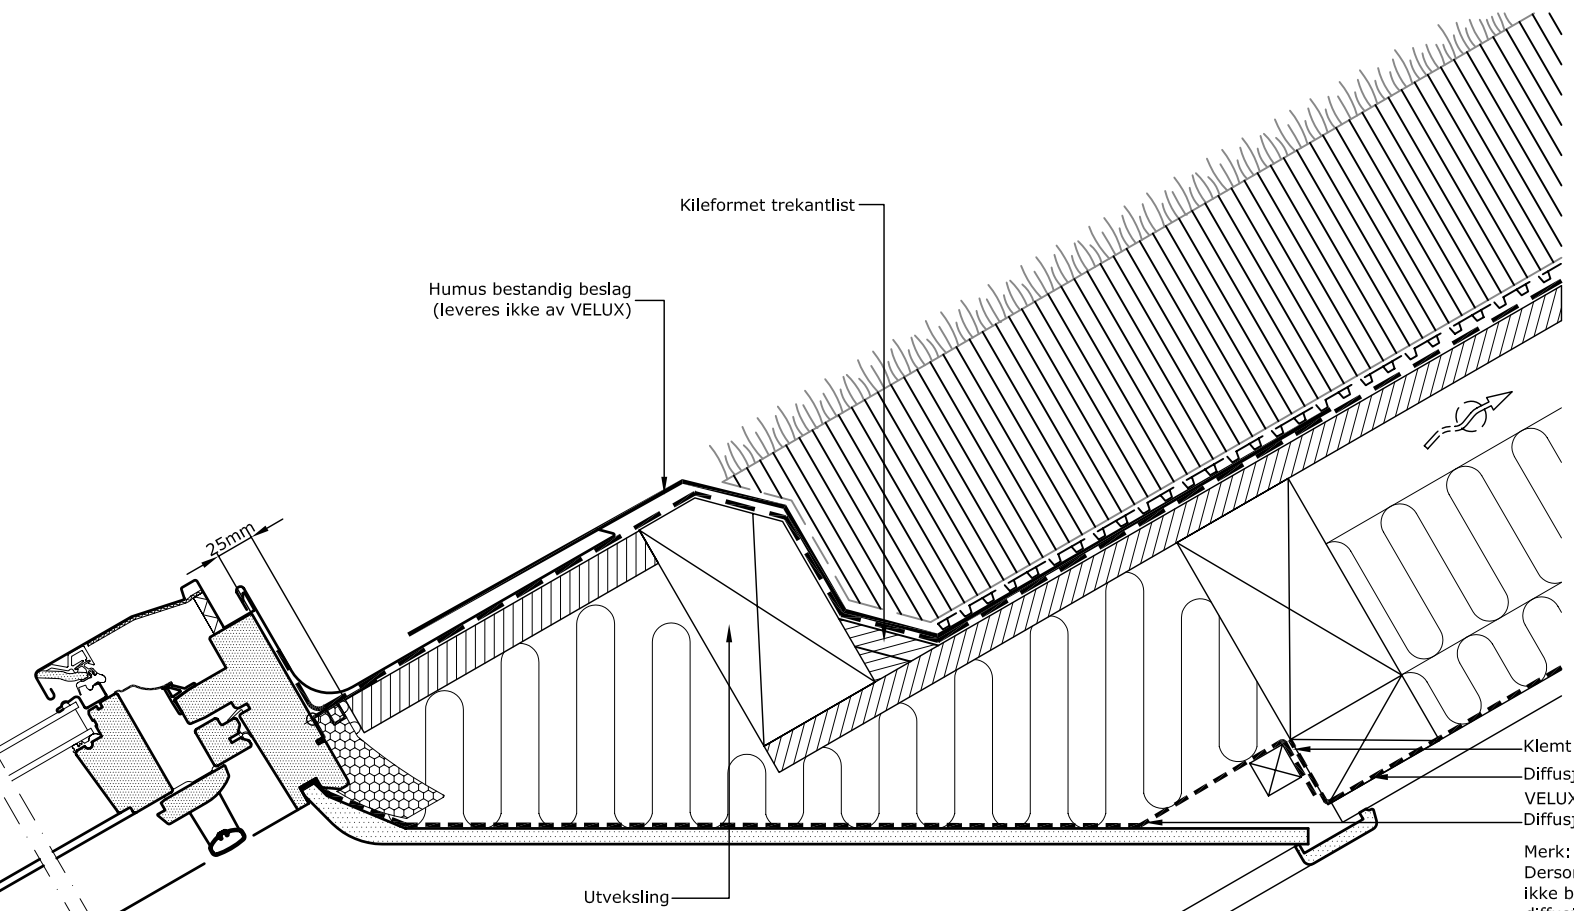

Snitt B-B 1:5

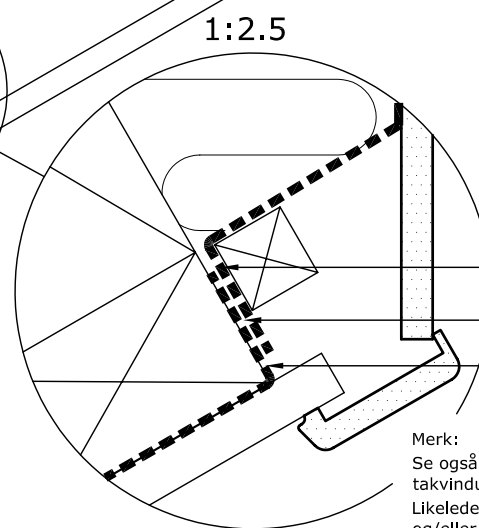

1:2.5

Merk:
Se også detaljblad 525.777, Innsetting av takvinduer, Byggforskeren.
Likeledes skal det angående materialer og/eller konstruksjoner, som berører disse, henvises til produsentens anvisninger.

- GGL
- EDL
- LSD inkl. BBX
- BDX
- TORV

© VELUX GROUP ® VELUX, VELUX logo are registered trademarks



VELUX A/S
Product Management
Installation support

VELUX takvindu type GGL montert i torvtak med inndecking type EDL.
VELUX isolasjonskrave BDX, utføringspanel LSD og diffusjonssperre BBX.

| Date | File name | Drawing no. |
|-----------------------|------------|-------------|
| 24.01.06 | A_000176-A | 10.08 |
| All measurement in mm | | |
| SCo VELUX Norge AS | | |