




**Snit A-A
1:5**

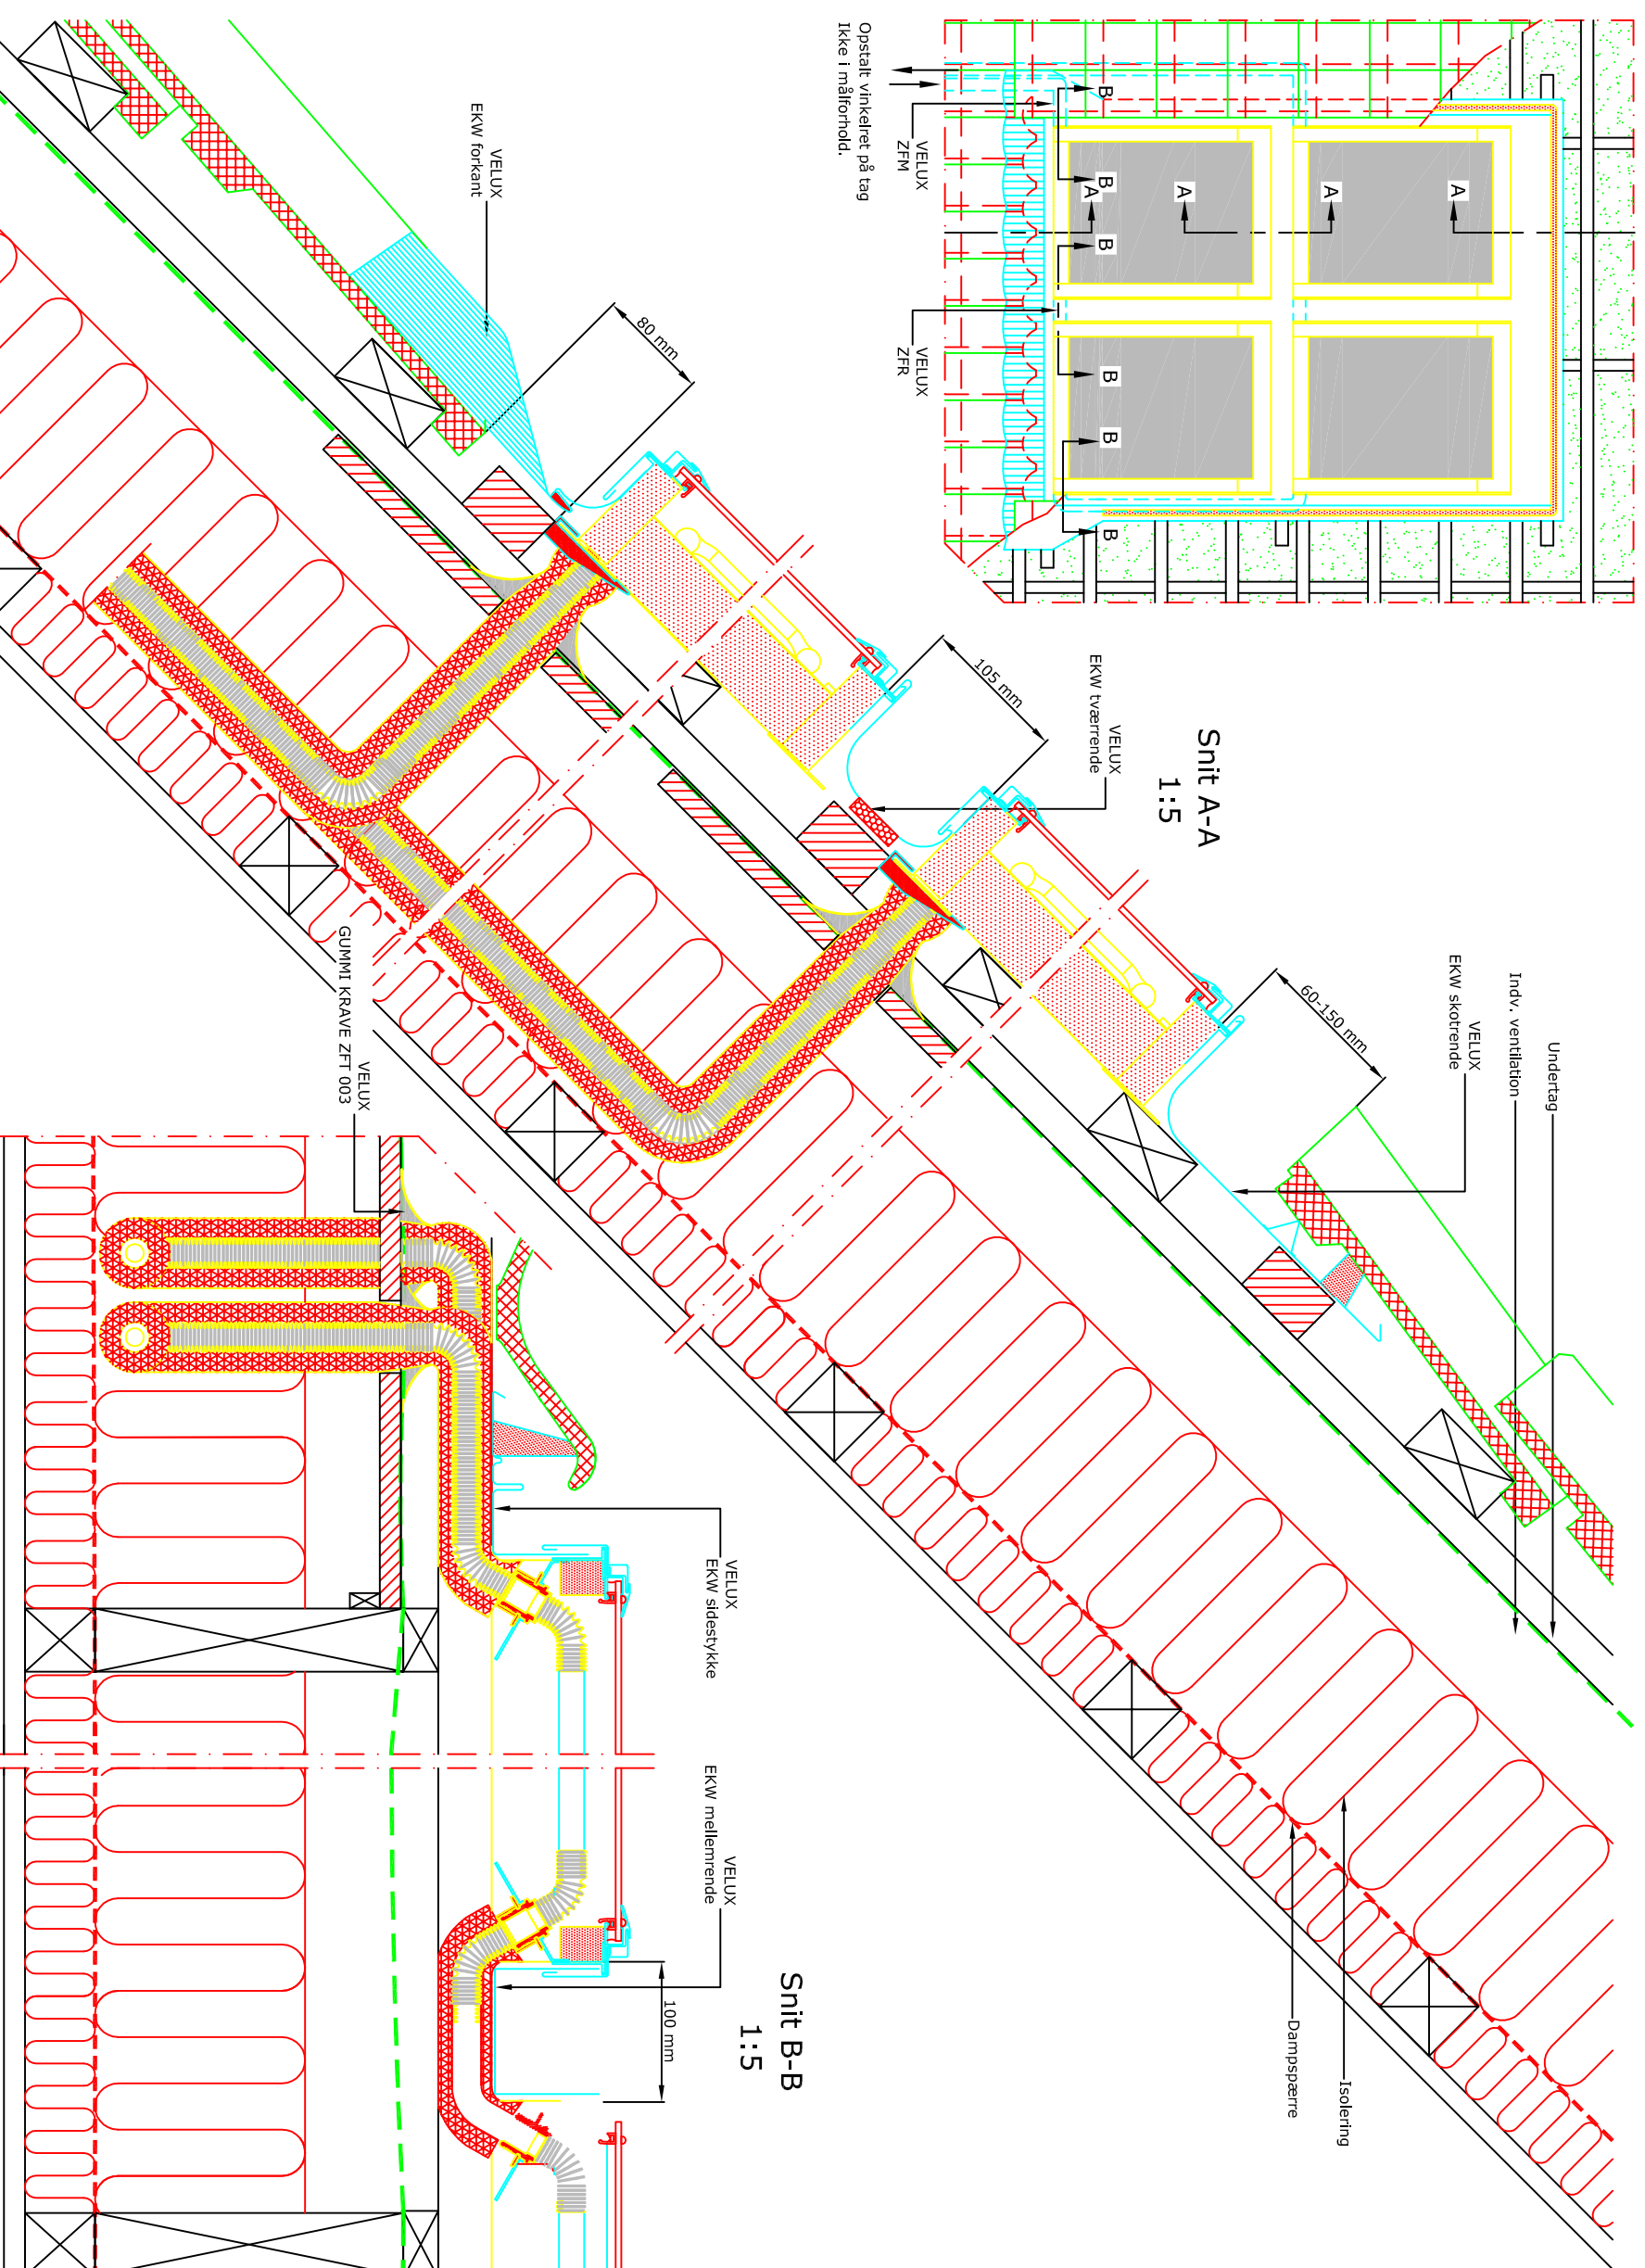

**Snit B-B
1:5**

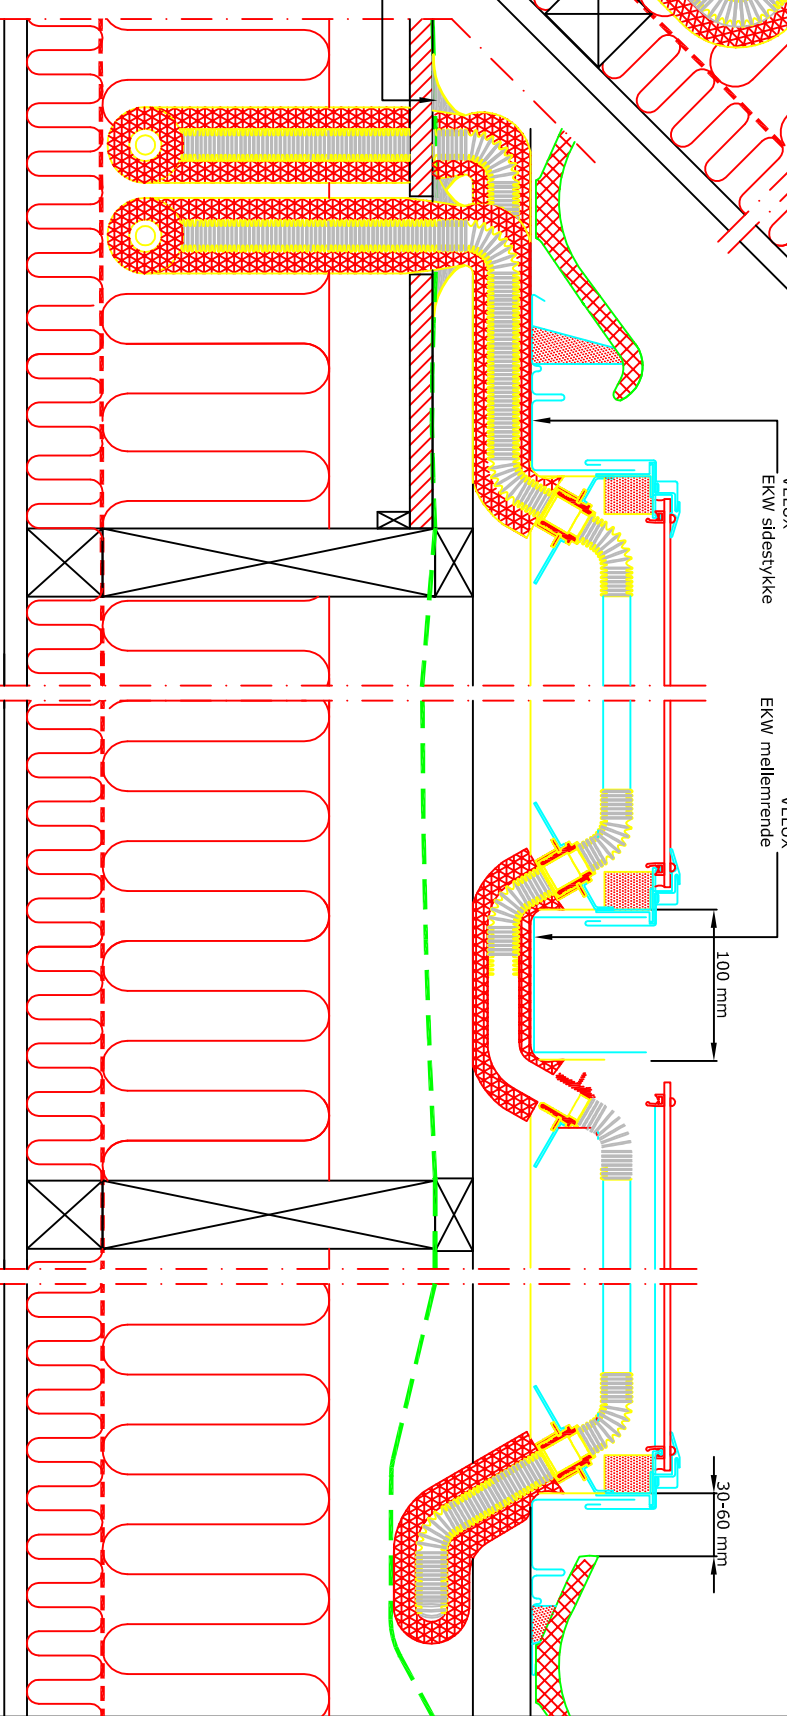

	VELUX CLI 4000
	EKW
	VINGE- TEGL
	GUMMI KRAVE ZFT 003

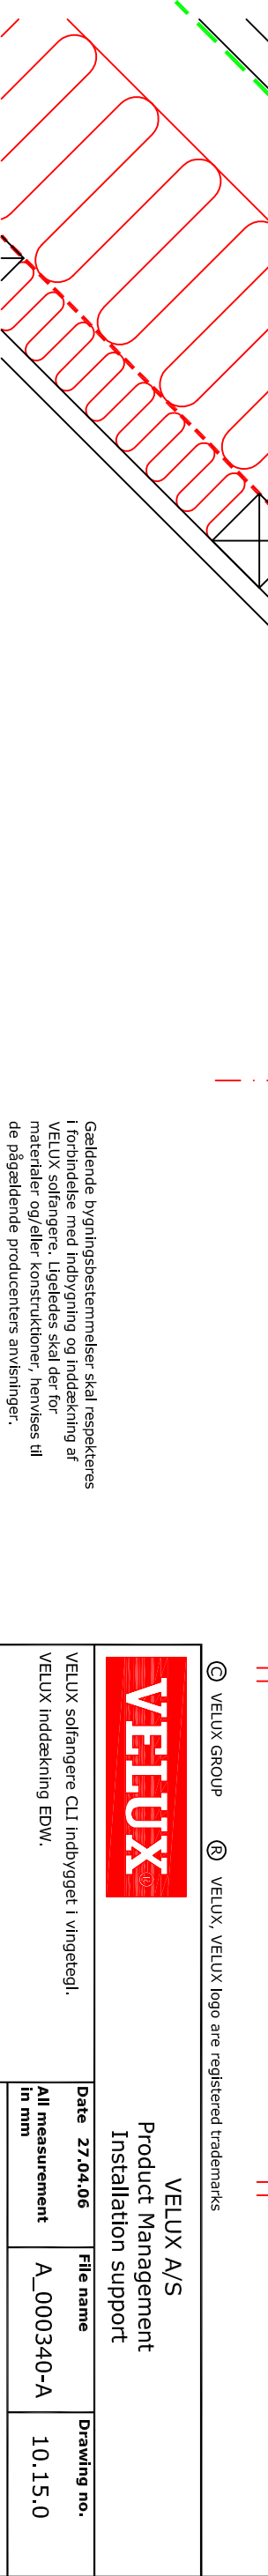

Gældende bygningsbestemmelser skal respekteres i forbindelse med indbygning og inddækning af VELUX solfangere. Ligeledes skal der for materialer og/eller konstruktioner, henvises til de pågældende producenters anvisninger.



© VELUX GROUP ® VELUX. VELUX logo are registered trademarks

VELUX A/S
Product Management
Installation support

VELUX solfangere CLI indbygget i vingetegl.	Date	27.04.06	File name	A_000340-A	Drawing no.	10.15.0
VELUX inddækning EDW.	All measurement in mm					
	SCO		www.velux.dk			