



Skisse vinkelrett på tak
1:20

Snitt A-A
1:5


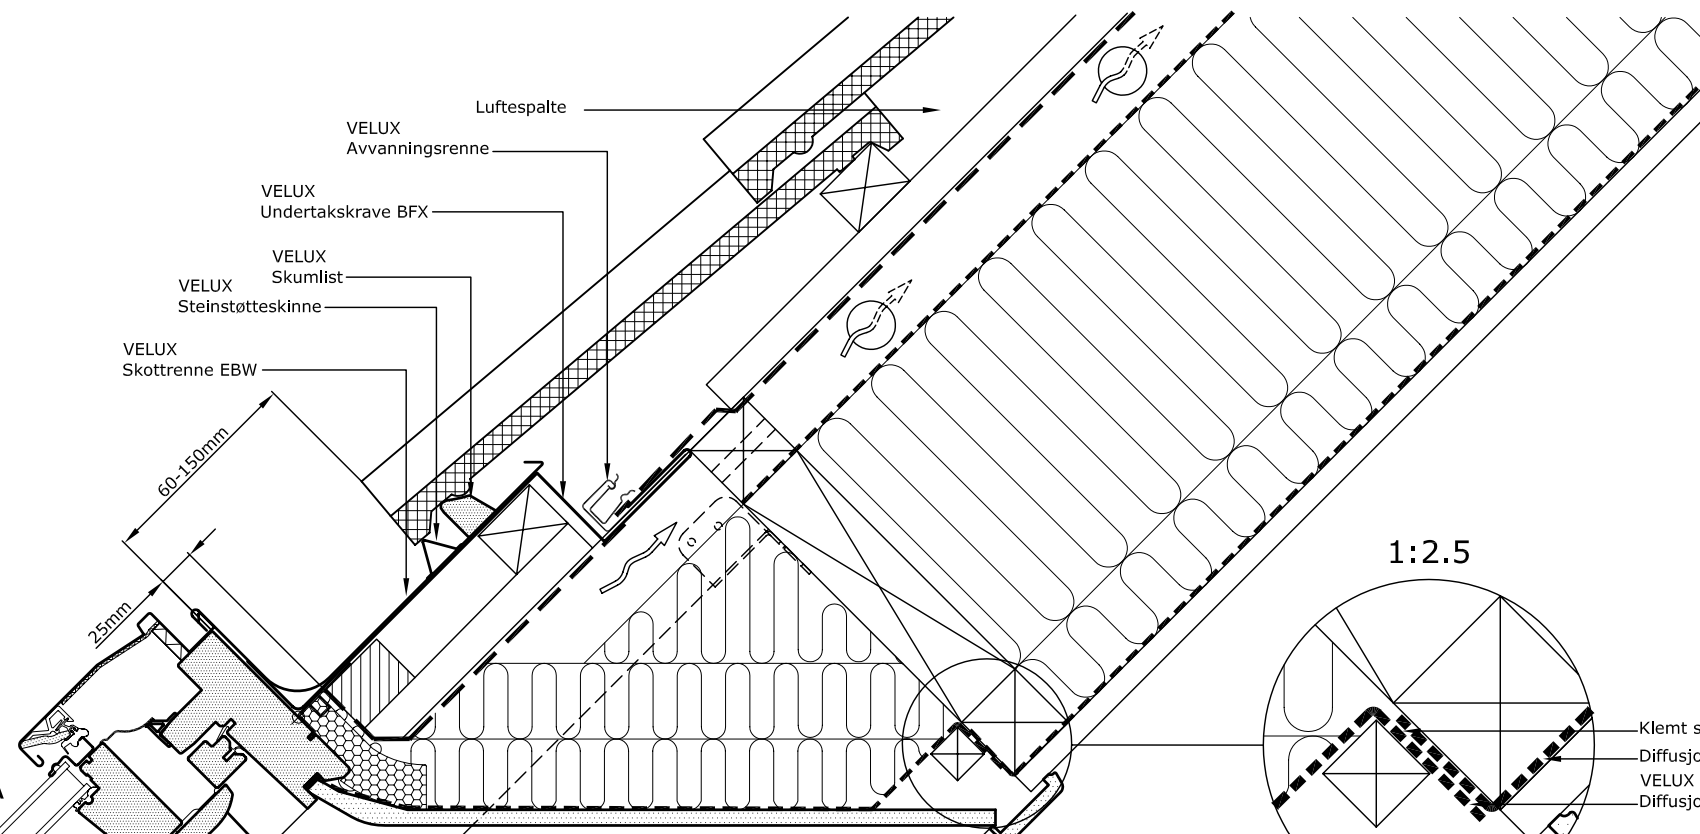


Snitt B-B
1:5

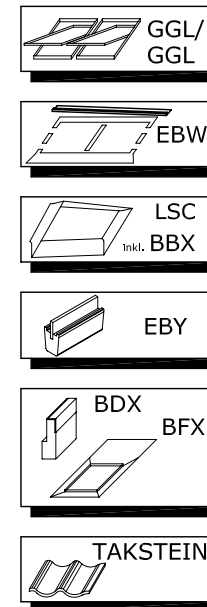

Klemt skjøt
Diffusjonssperre
VELUX
Diffusjonssperre BBX

Merk:
Dersom VELUX utforingspanel LS_ ikke benyttes, anbefales VELUX diffusjonssperre BBX.

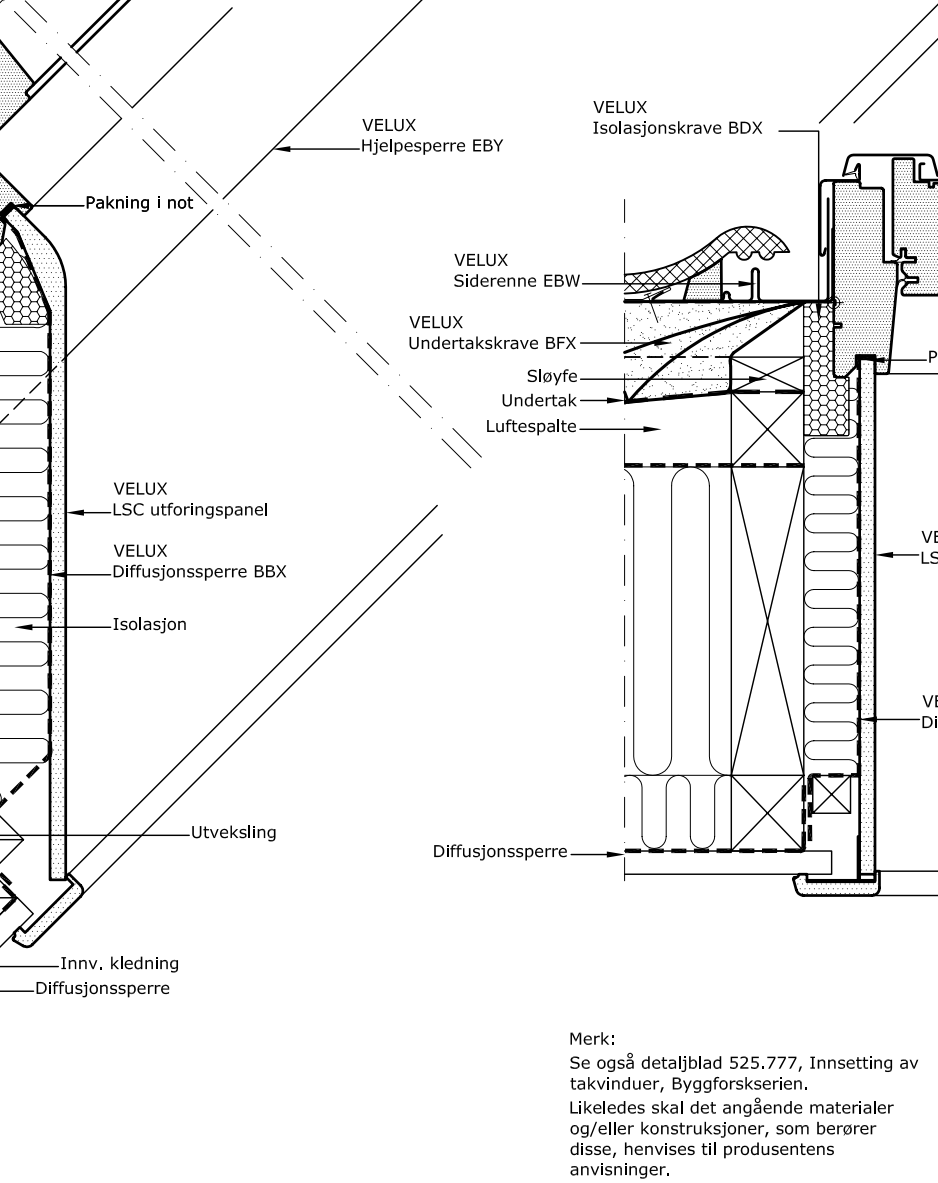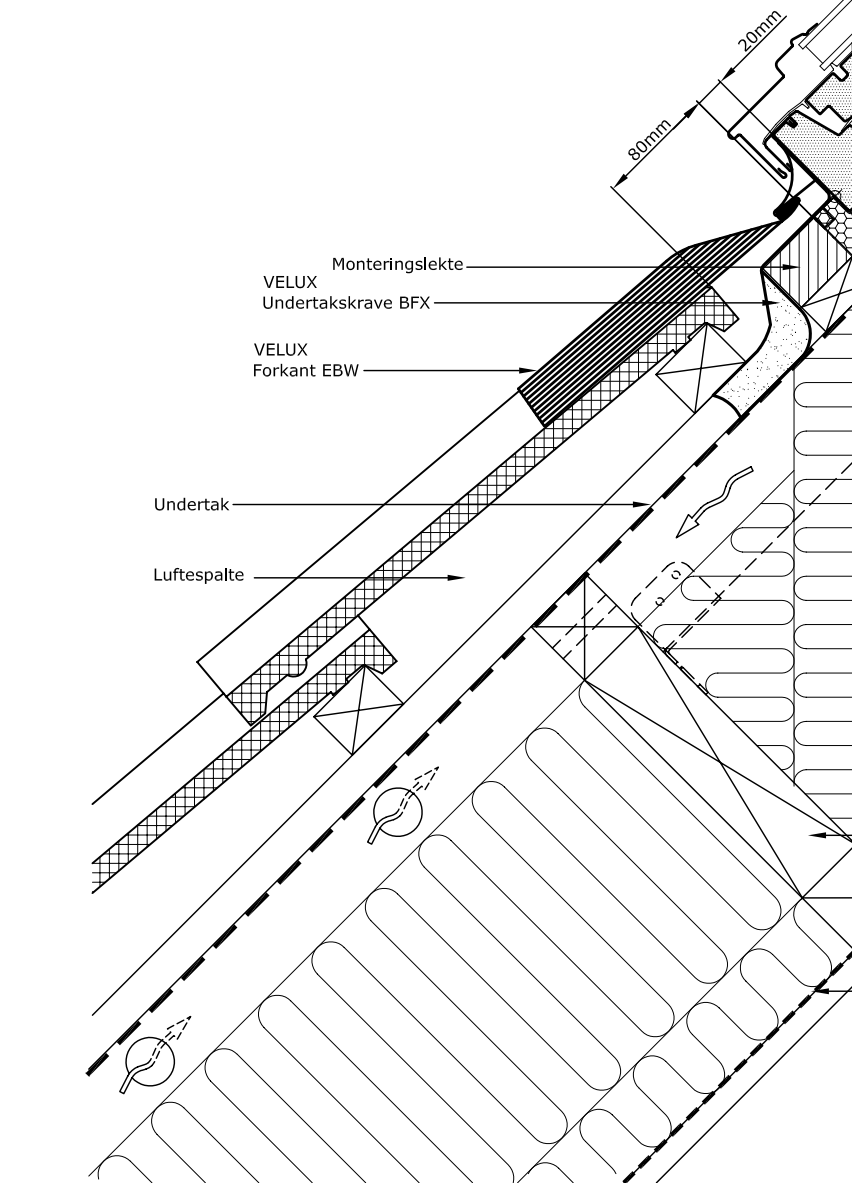

© VELUX GROUP ® VELUX, VELUX logo are registered trademarks



VELUX A/S
Product Management
Installation support

Merk:
Se også detaljblad 525.777, Innsetting av takvinduer, Byggforskerien. Likeledes skal det angående materialer og/eller konstruksjoner, som berører disse, henvises til produsentens anvisninger.

VELUX takvinduer type GGL monteret i takstein med inndekning type EBW, isolasjonskrave BDX, undertakskrave BFX, og VELUX utforingspanel LSC.

Date	File name	Drawing no.
01.07.05	A_000170-A	10.11
All measurement in mm		
SCo VELUX Norge AS		