




Skisse vinkelrett på tak
1:20

Snitt A-A
1:5

60-150mm

1:2.5

Diffusjonssperre

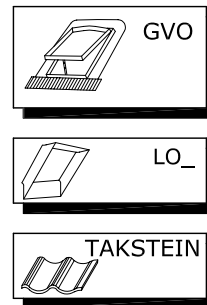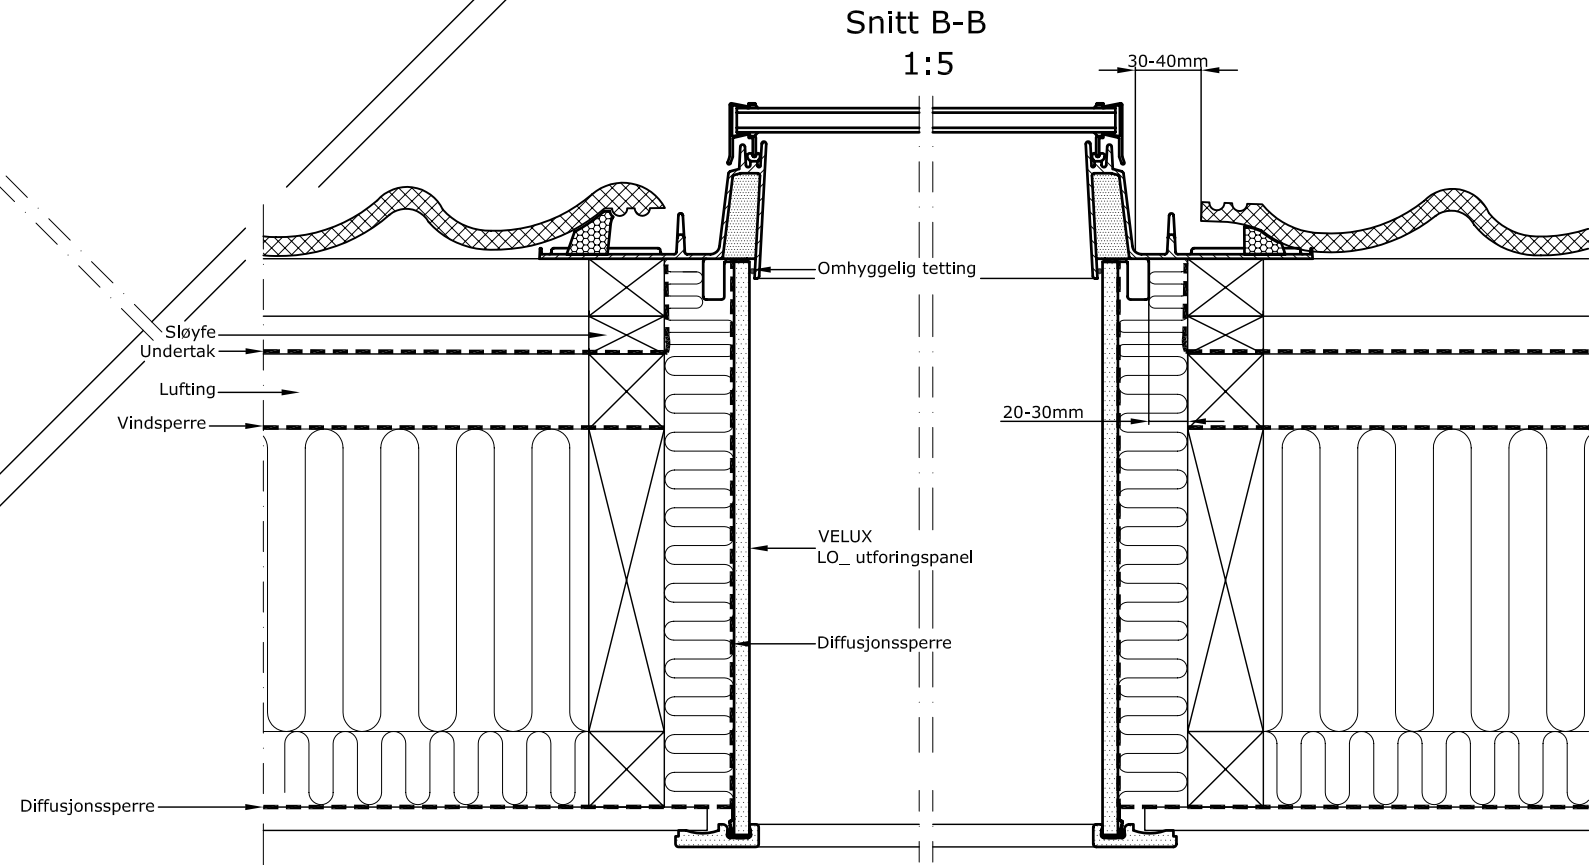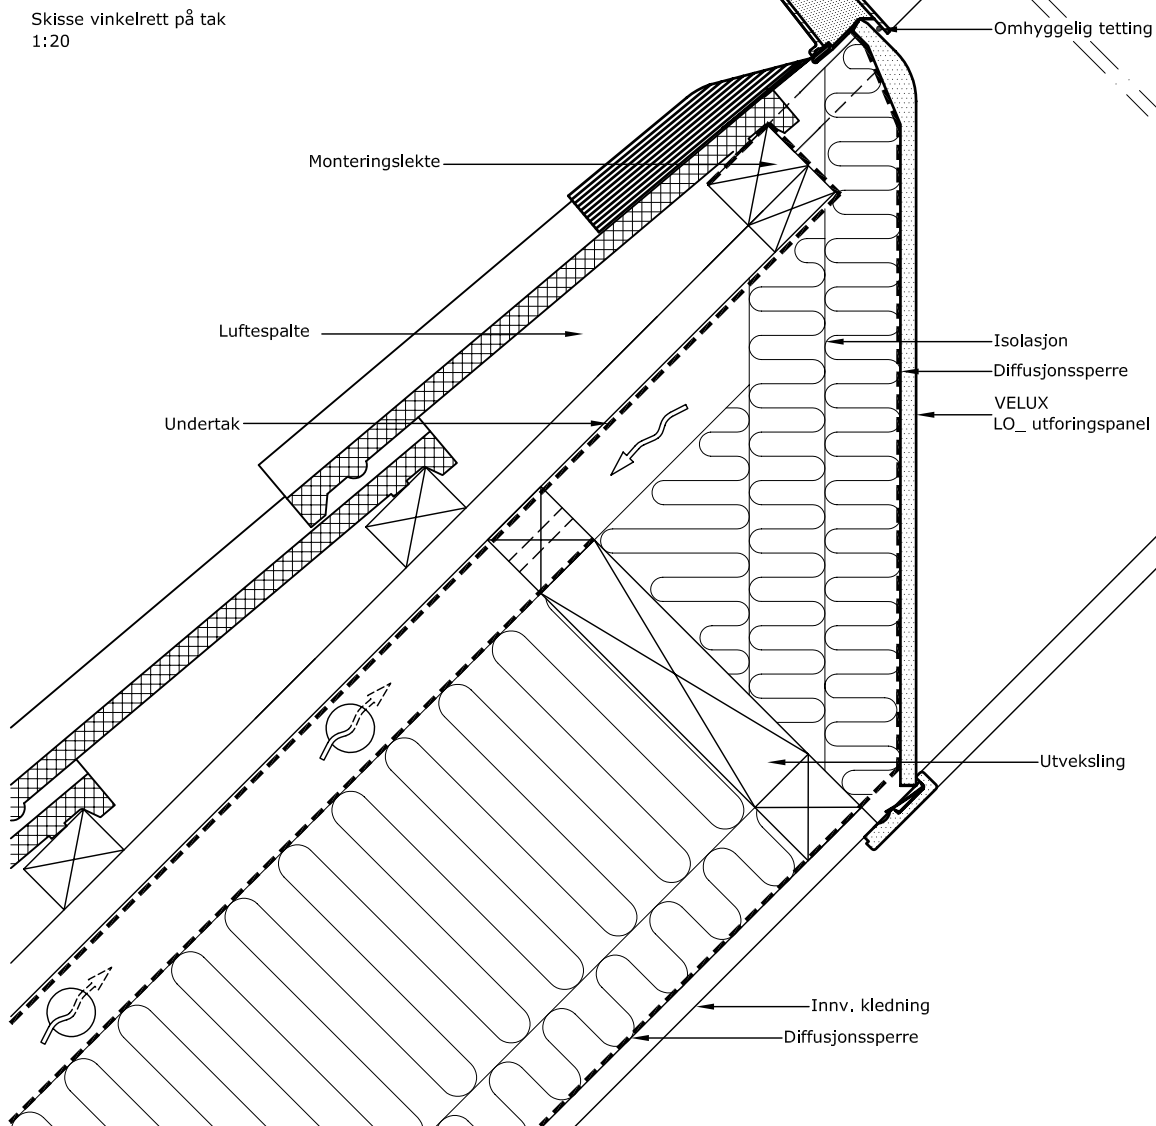

© VELUX GROUP ® VELUX, VELUX logo are registered trademarks



VELUX A/S
Product Management
Installation support

Merk:
Se også detaljblad 525.777, Innsetting av takvinduer, Byggforskerien. Likeledes skal det angående materialer og/eller konstruksjoner, som berører disse, henvises til produsentens anvisninger.

VELUX takvindu type GVO
montert i takstein, og VELUX
utforingspanel LO_.

Date	File name	Drawing no.
24.01.06	A_000179-A	10.09
All measurement in mm		
SCo VELUX Norge AS		