


Skisse vinkelrett på tak
1:20

Snitt A-A
1:5

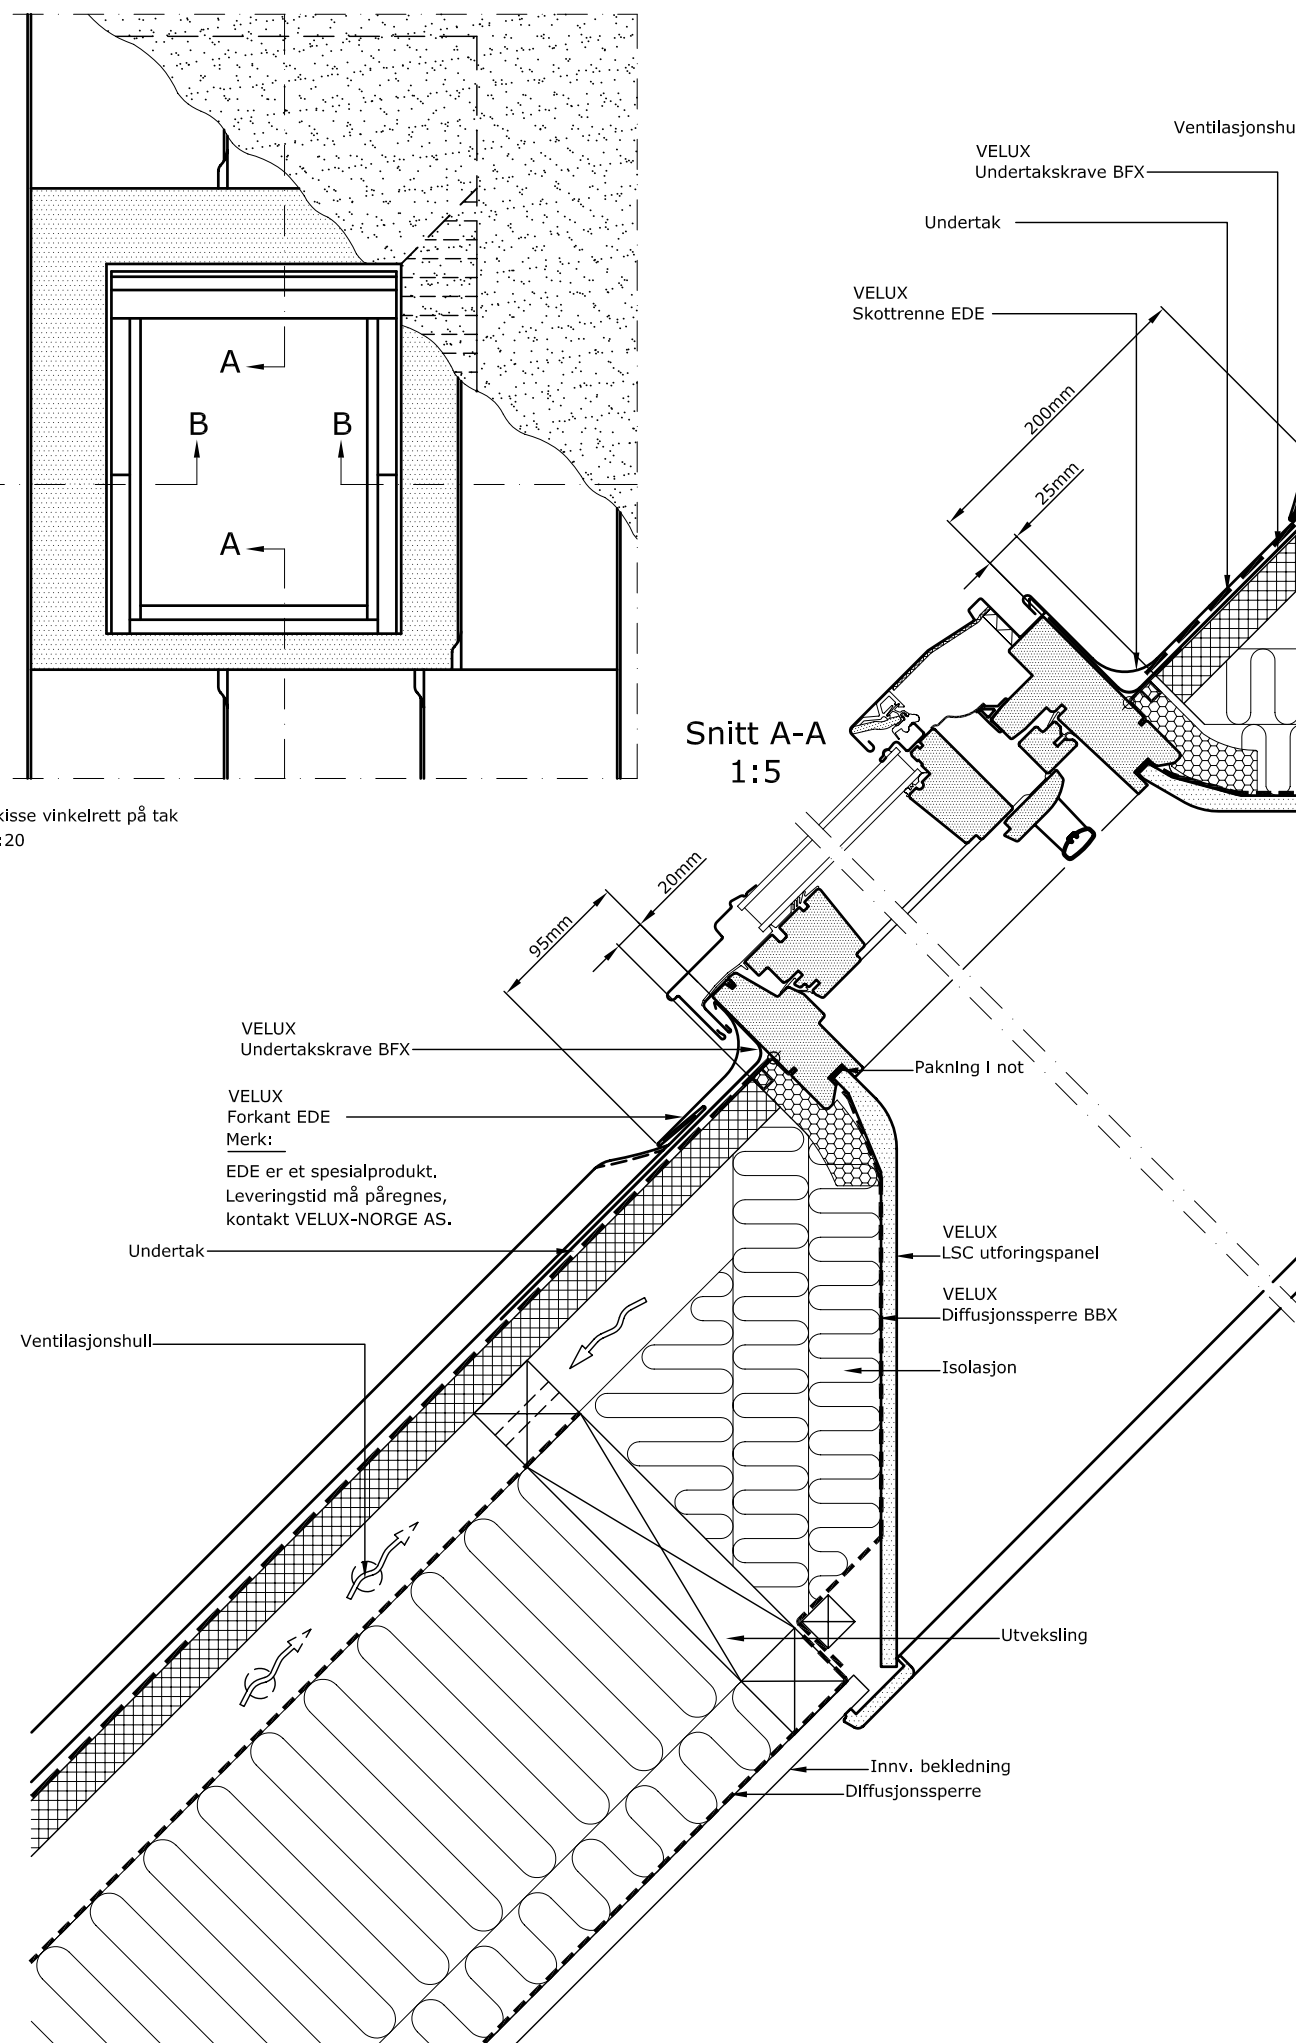

VELUX
Undertakskrave BFX

VELUX
Forkant EDE
Merk:
EDE er et spesialprodukt.
Leveringstid må påregnes,
kontakt VELUX-NORGE AS.

Pakning i not


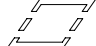



VELUX
LSC utforingspanel


VELUX
Diffusjonssperre BBX

Isolasjon

Utteksling

Innv. bekledning
Diffusjonssperre

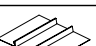
-  GGL
-  EDE
-  LSC
incl. BBX
-  BDX 2000
BFX
-  Metall

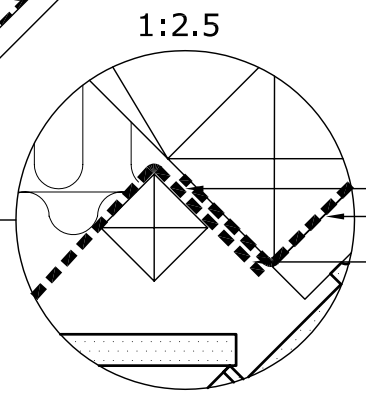

Klemt samling
Diffusjonssperre
VELUX
Diffusjonssperre BBX

Merk:
Dersom VELUX utforingspanel LS_
ikke benyttes, anbefales VELUX
diffusjonssperre BBX.

Snitt B-B
1:5

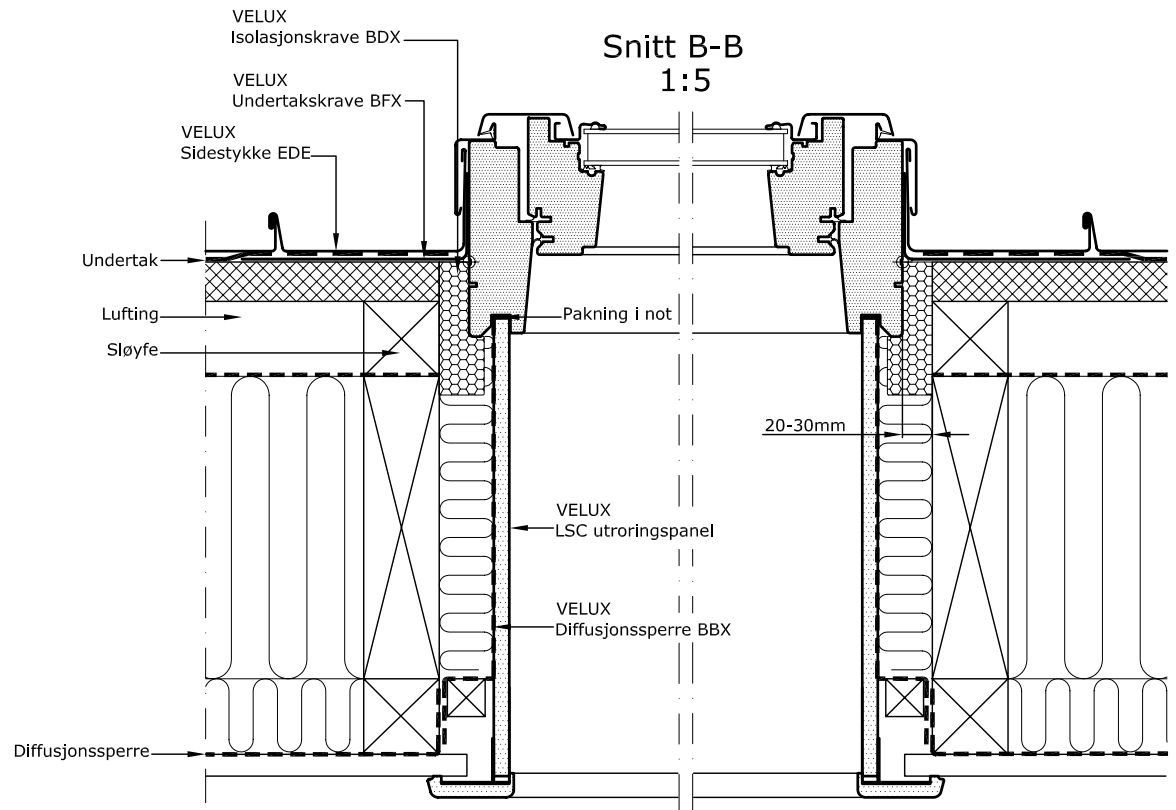

VELUX
Isolasjonskrave BDX

VELUX
Undertakskrave BFX

VELUX
Sidestykke EDE

Undertak

Lufting

Sløyfe

Pakning i not

VELUX
LSC utroringspanel

VELUX
Diffusjonssperre BBX

20-30mm

© VELUX GROUP ® VELUX, VELUX logo are registered trademarks

Merk:
VELUX takvinduer skal monteres
ihht. NBI Byggforskriften.
Likeledes skal det angående materialer
og/eller konstruksjoner, som berører
disse, henvises til produsentens anvisninger.



VELUX A/S
Product Management
Installation support

VELUX takvindu type GGL montert i falset metall-
tak med inndekning type EDE. VELUX isolasjons-
krave BDX, undertakskrave BFX, utforingspanel
LSC og diffusjonssperre BBX.

Date	File name	Drawing no.
24.01.06	A_000178-A	10.07
All measurement in mm		
SCo VELUX Norge AS		